

ΕΦΗΜΕΡΙΣ ΤΗΣ ΚΥΒΕΡΝΗΣΕΩΣ
ΤΗΣ ΕΛΛΗΝΙΚΗΣ ΔΗΜΟΚΡΑΤΙΑΣ

ΑΘΗΝΑ 27 ΜΑΪΟΥ 1985 | ΤΕΥΧΟΣ ΤΕΤΑΡΤΟ | ΑΡΙΘΜΟΣ ΦΥΛΛΟΥ 243

ΠΟΛΕΟΔΟΜΙΑ

ΔΙΑΤΑΓΜΑΤΑ

Τροποποίηση του ρυμοτομικού σχεδίου Γλυφάδας (Αττικής) και του προκηπίου αυτού.

Ο ΠΡΟΕΔΡΟΣ ΤΗΣ ΕΛΛΗΝΙΚΗΣ ΔΗΜΟΚΡΑΤΙΑΣ

Έχοντας υπόψη :

1. Τις διατάξεις του Ν. Δ/τος «περί σχεδίων πόλεων κ.λπ» της 17 Ιουλίου 1923, όπως μεταγενέστερα τροποποιήθηκαν και συμπληρώθηκαν και ειδικότερα τα άρθρα του 3,9 και 70.

2. Τις διατάξεις του Ν. 947/1979 «περί οικιστικών περιοχών» (Φ.Ε.Κ. 169/Α) και ειδικότερα το άρθρο του 62 (παρ. 1).

3. Τις διατάξεις του Ν. 1032/1980 «περί συστάσεως Υπουργείου Χωροταξίας, Οικισμού και Περιβάλλοντος» (Φ.Ε.Κ. 57/Α) και ειδικότερα τα άρθρα του 2,3 και 7.

4. Την αριθ. 163/1984 γνωμοδότηση του Δημοτικού Συμβουλίου Γλυφάδας.

5. Τις αριθ. 446/84 και 452/1984 γνωμοδοτήσεις του Κεντρικού Συμβουλίου Χωροταξίας, Οικισμού και Περιβάλλοντος.

6. Την αριθ. 334/1985 γνωμοδότηση του Συμβουλίου της Επικρατείας, με πρόταση του Υπουργού Χωροταξίας, Οικισμού και Πειβάλλοντος, αποφασίζουμε :

Άρθρο 1.

Εγκρίνεται η τροποποποίηση του ρυμοτομικού σχεδίου Γλυφάδας (Αττικής) σε τμήμα της Λεωφόρου Βουλιαγμένης και ειδικότερα στα αριθ. 182, 313γ, 393, 394, 433, 415, 444α 453α, 463α, 225, 229, 470α, 230, 475, 481, 479, 242, 252, 261, 289, 270, 268, 269, 271, 277, 278, 275, 276, 283, 280 284, 281, οικοδομικά τετράγωνα και χαρακτηρίζεται το τμήμα με στοιχεία Α, Β, Γ, Δ, Ε, Ζ, Α, του αριθ. 230 οικοδομικού τετραγώνου ως υπαίθριος χώρος πρασίνου και στάθμευσης όπως φαίνεται στα επτά (7) σχετικά πρωτότυπα διαγράμματα σε κλίμακα 1 :500 που έχουν θεωρηθεί από τον Προϊστάμενο της Δ/νσης Πολεοδομικών Εφαρμογών με την αριθ. 30956/1985 πράξη του και που συνοπτικά τους αντίτυπα δημοσιεύονται με το παρόν διάταγμα.

Άρθρο 2.

Στην πρόσοψη των οικοπέδων οικοδομημένων ή μη που βρίσκονται στα αριθ. 242,252,261,268,269,271,275,276,277 278, 280, 281, 283 και 284 οικοδομικά τετράγωνα μετατοπίζεται το προκήπιο που προβλέπεται από το εγκεκριμένο ρυμοτομικό σχέδιο και το πλάτος του από μεταβλητό 0,00 μέχρι 20,00 μέτρα μειώνονται σε έξι (6,00) μέτρα, όπως φαίνεται στα τέσσερα (αριθ. 1,2,3, και 4) από τα παραπάνω διαγράμματα.

Άρθρο 3.

Η ισχύς του παρόντος διατάγματος αρχίζει από τη δημοσίευσή του στην Εφημερίδα της Κυβερνήσεως.

Στον Υπουργό Χωροταξίας, Οικισμού και Περιβάλλοντος αναθέτουμε τη δημοσίευση και εκτέλεση του παρόντος διατάγματος.

Αθήνα, 10 Μαΐου 1985

Ο ΠΡΟΕΔΡΟΣ ΤΗΣ ΔΗΜΟΚΡΑΤΙΑΣ
ΧΡΗΣΤΟΣ ΑΝΤ. ΣΑΡΤΖΕΤΑΚΗΣ

Ο ΥΠΟΥΡΓΟΣ ΧΩΡΟΤΑΞΙΑΣ, ΟΙΚΙΣΜΟΥ ΚΑΙ ΠΕΡΙΒΑΛΛΟΝΤΟΣ
ΕΥΑΓΓΕΛΟΣ ΚΟΥΛΟΥΜΠΗΣ

ΓΛΥΦΑΔΑ - κλ 1:500

Περιοχή 4

ΟΤ 271

ΟΤ 277

ΟΤ 271

ΟΤ 278

ΟΤ 283

ΟΤ 283

ΥΠΟΥΡΓΕΙΟ ΧΩΡΟΤΑΞΙΑΣ ΟΙΚΙΣΜΟΥ Κ' ΠΕΡΙΒΑΛΛΟΝΤΟΣ

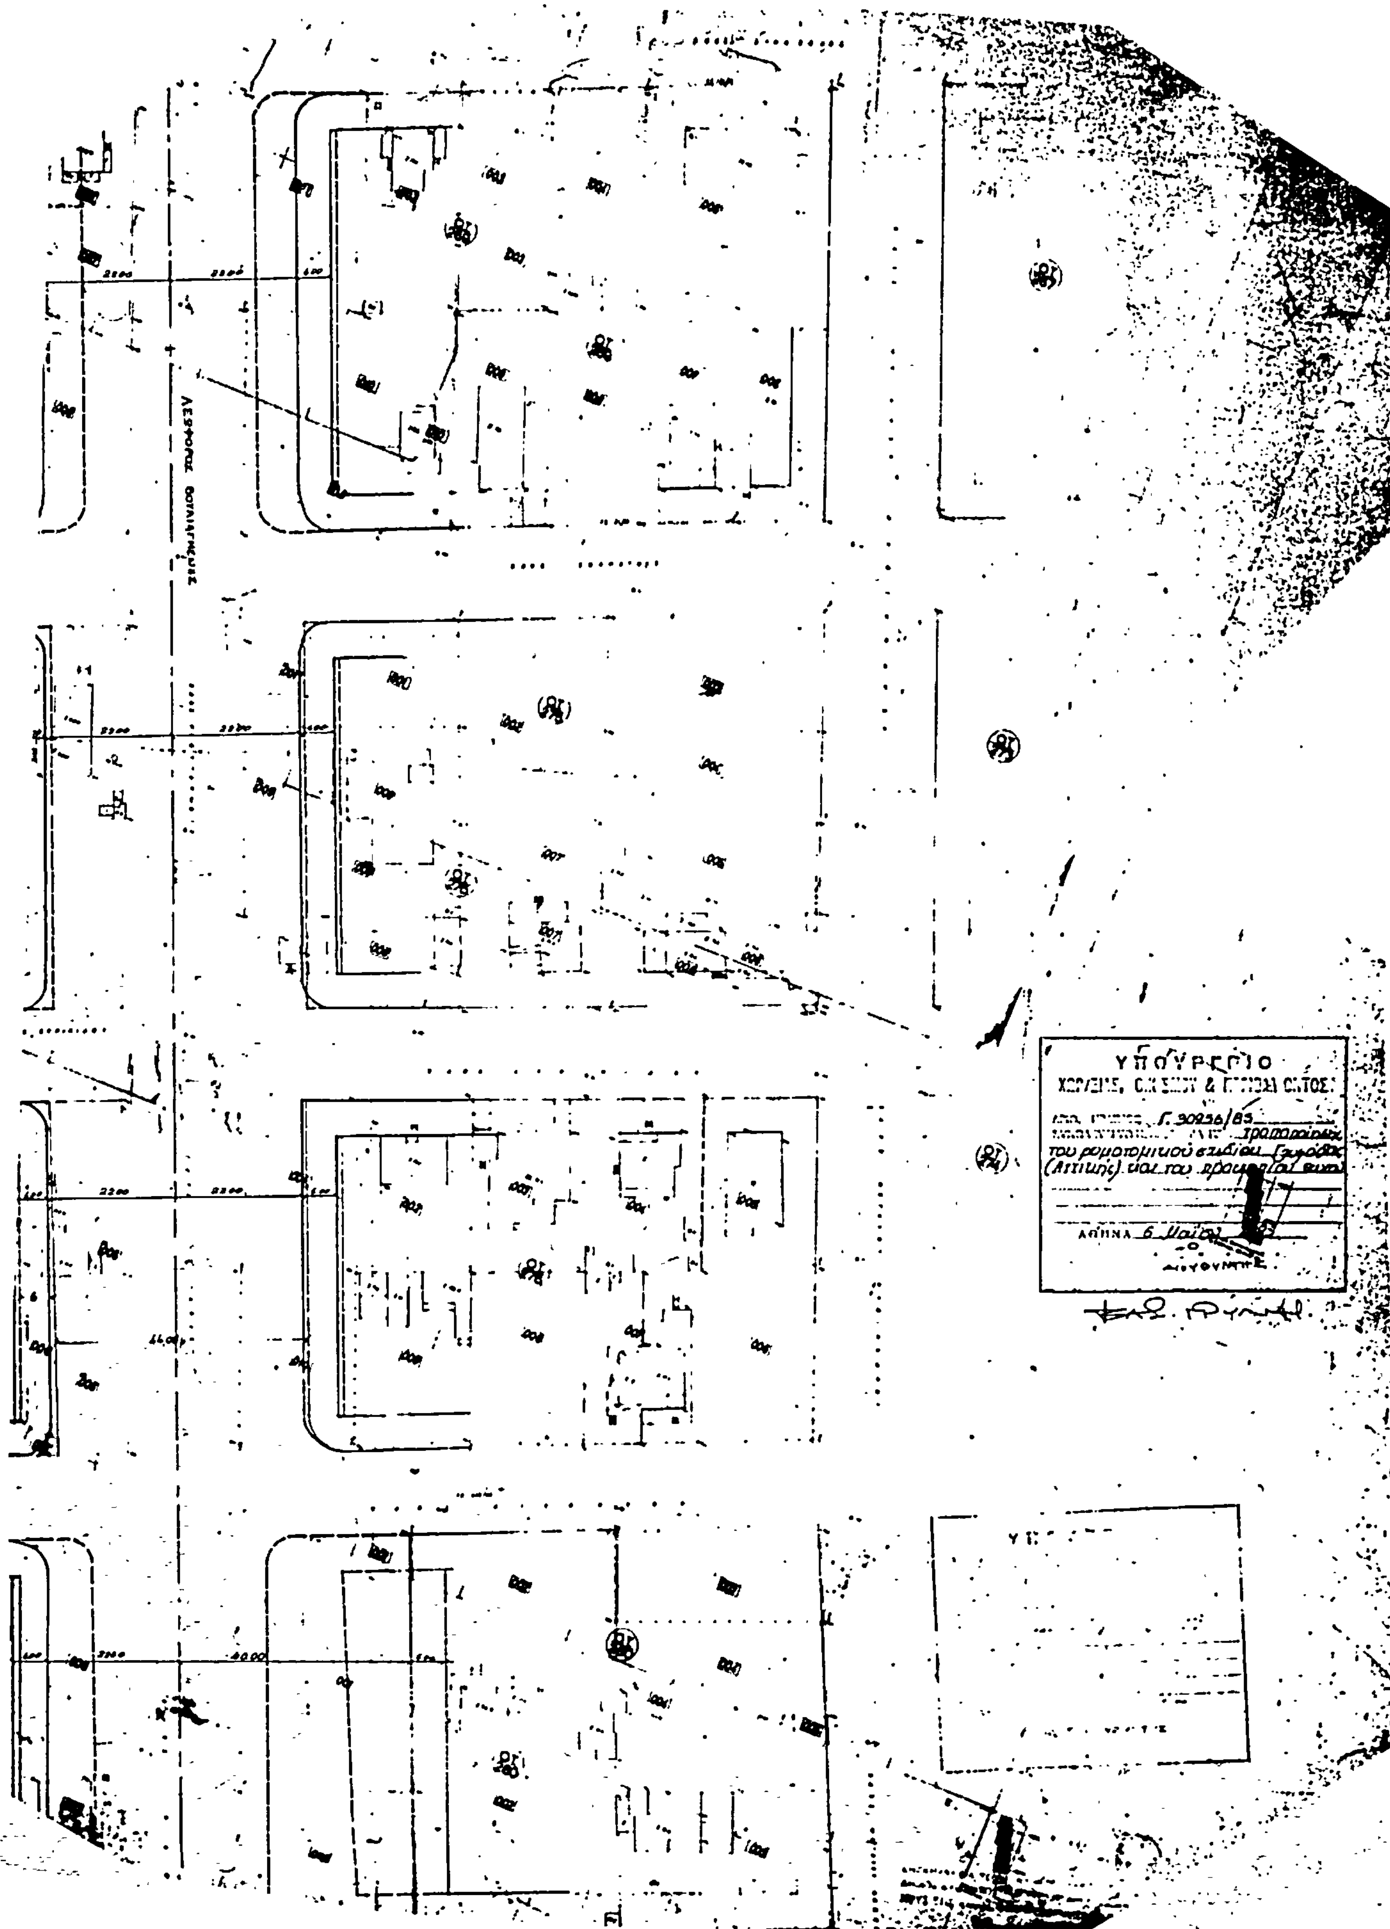
Δ/ΝΣΗ ΣΧΕΔΙΑΣΜΟΥ ΜΕΤΑΦΟΡΩΝ & ΔΙΚΤΥΩΝ ΥΠΟΔΟΜΗΣ

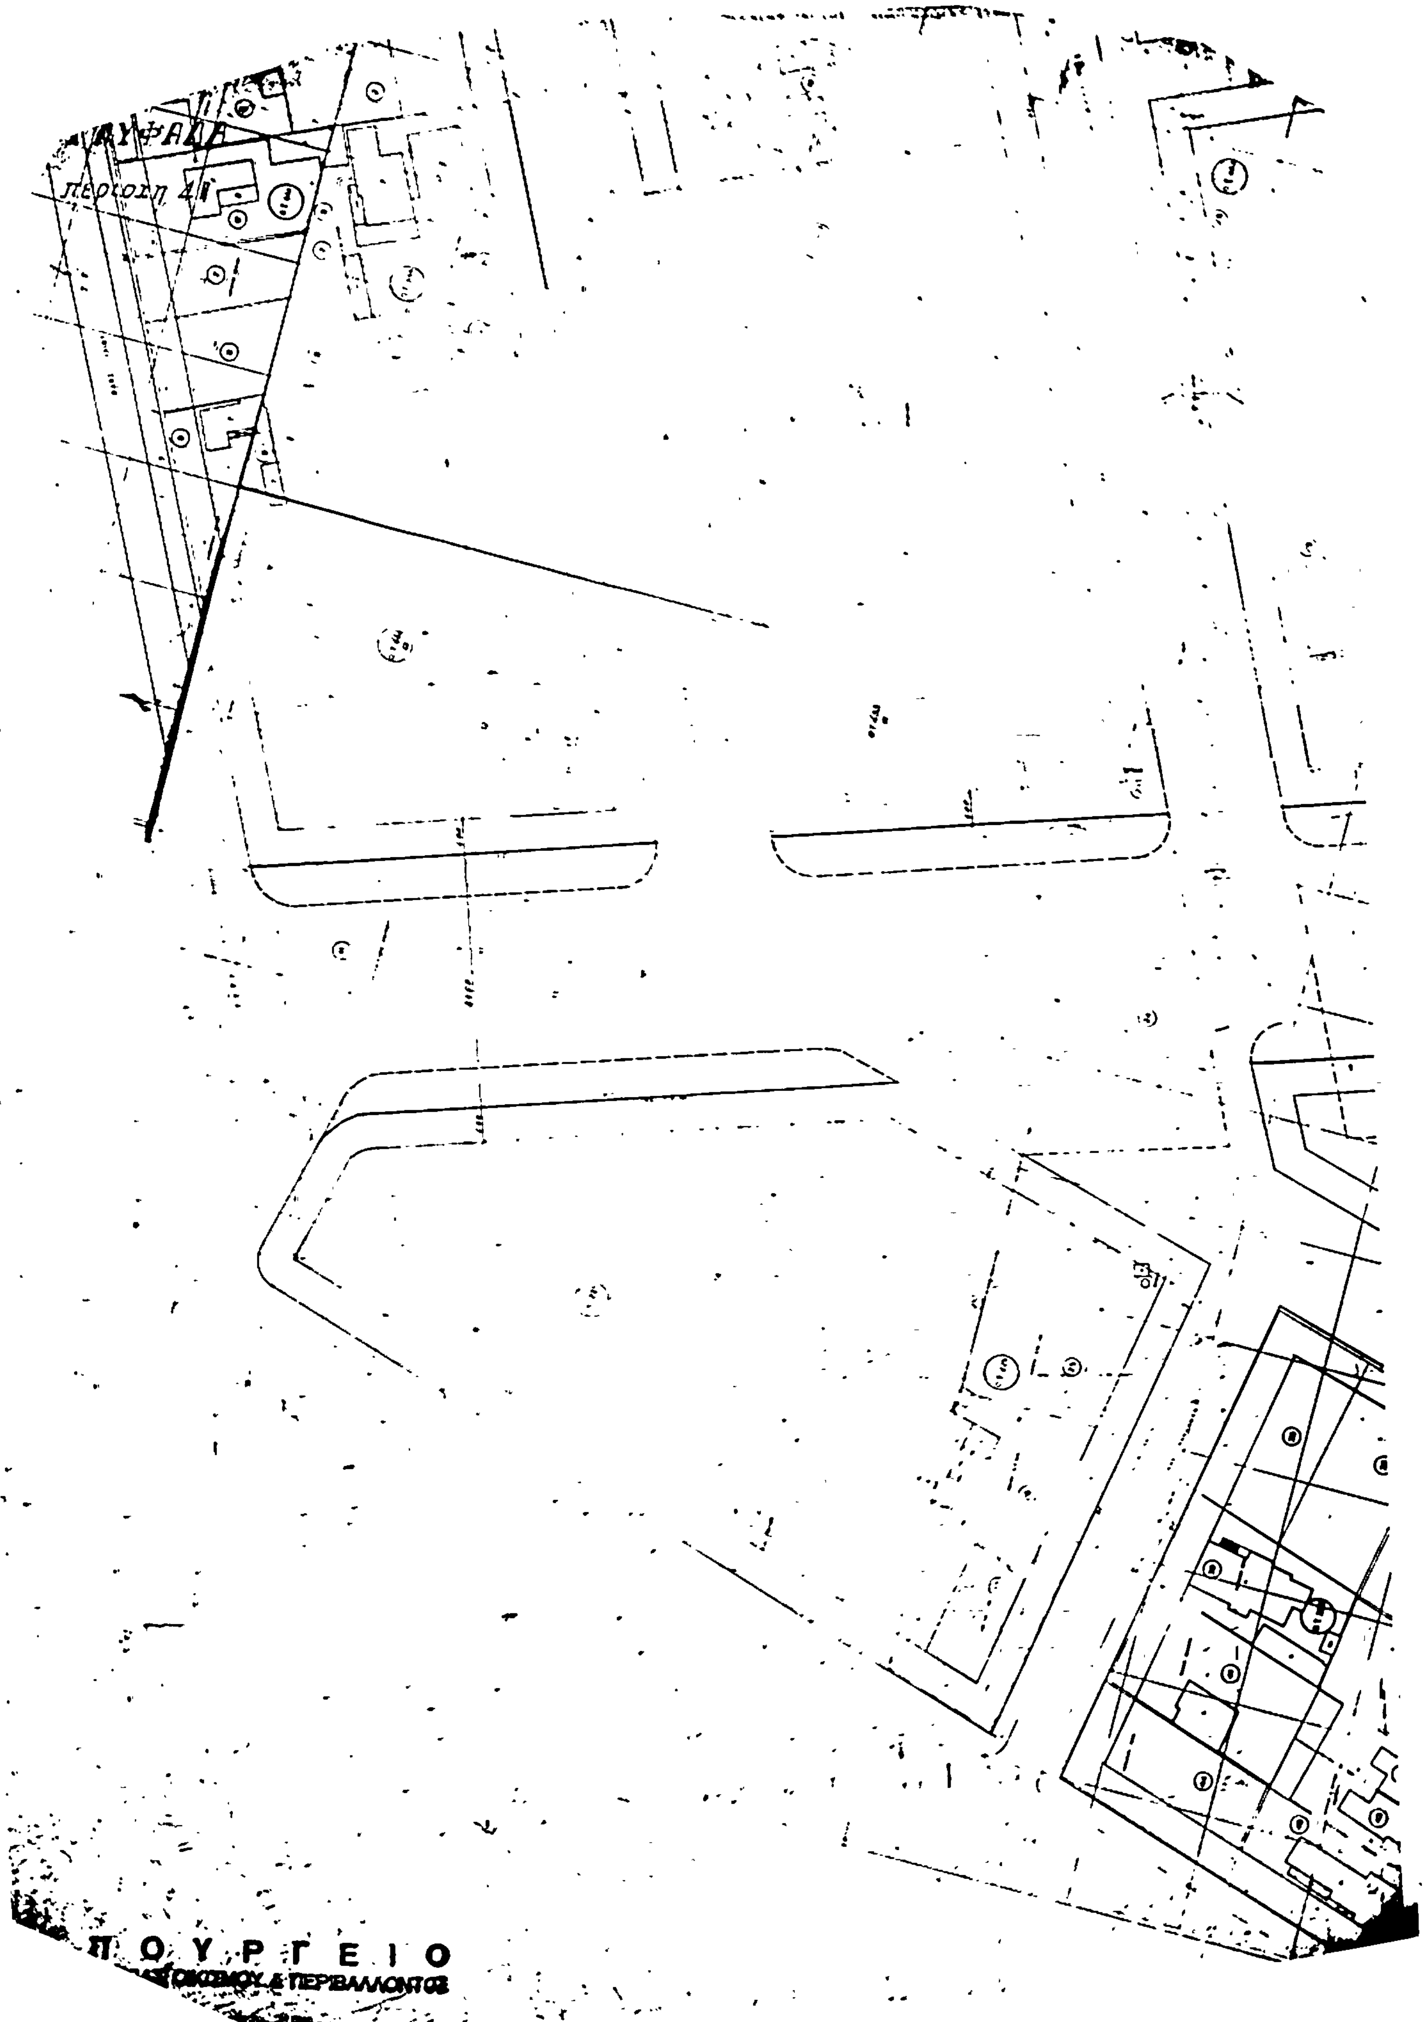
ΘΕΜΑ:

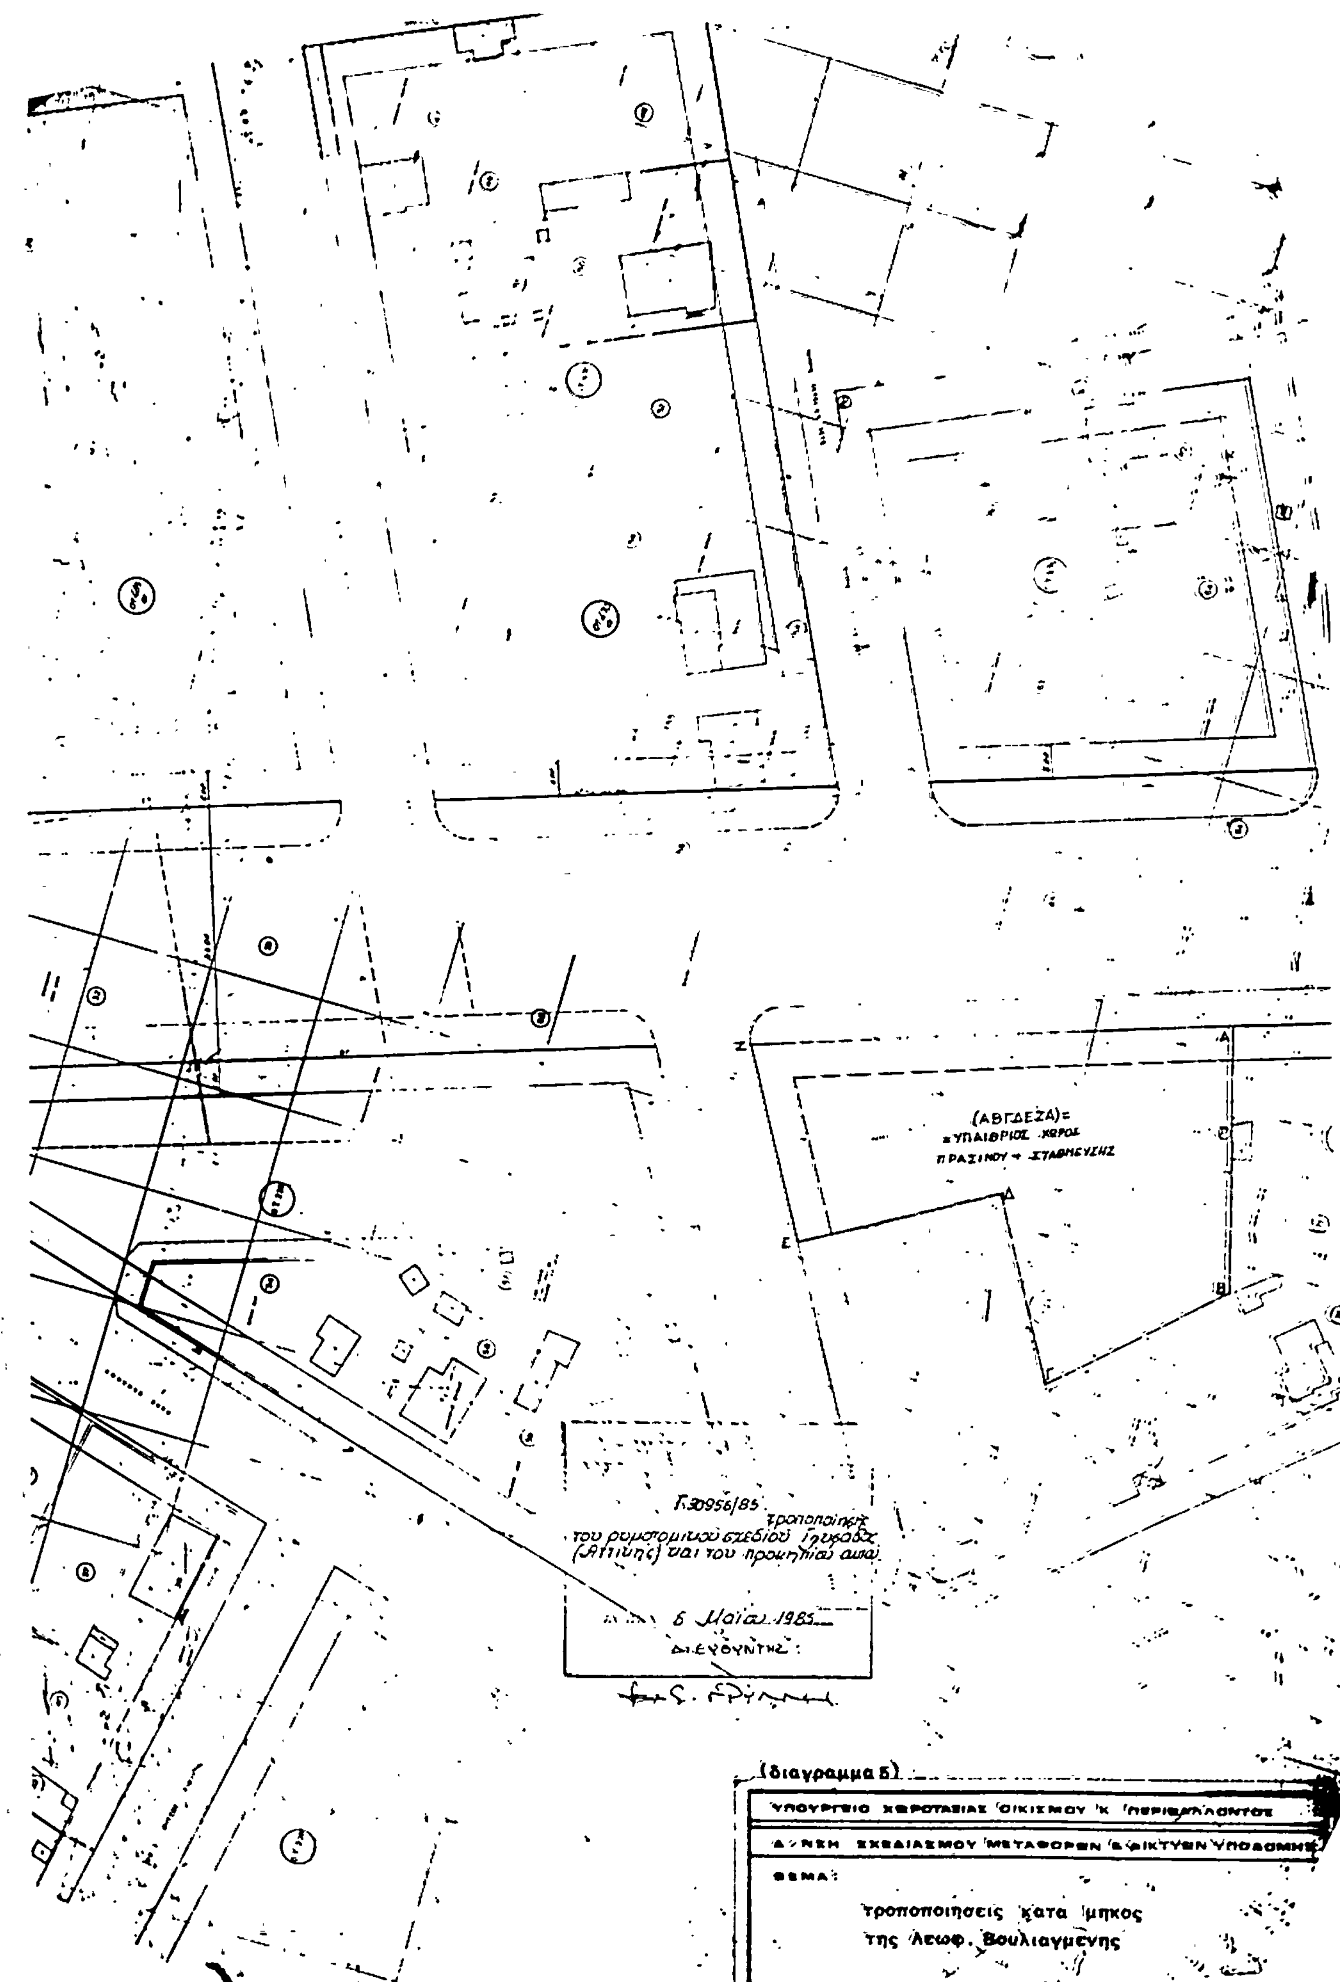
τροποποιησεις κατα μηκος της Λεωφ. Βουλιαγμενης

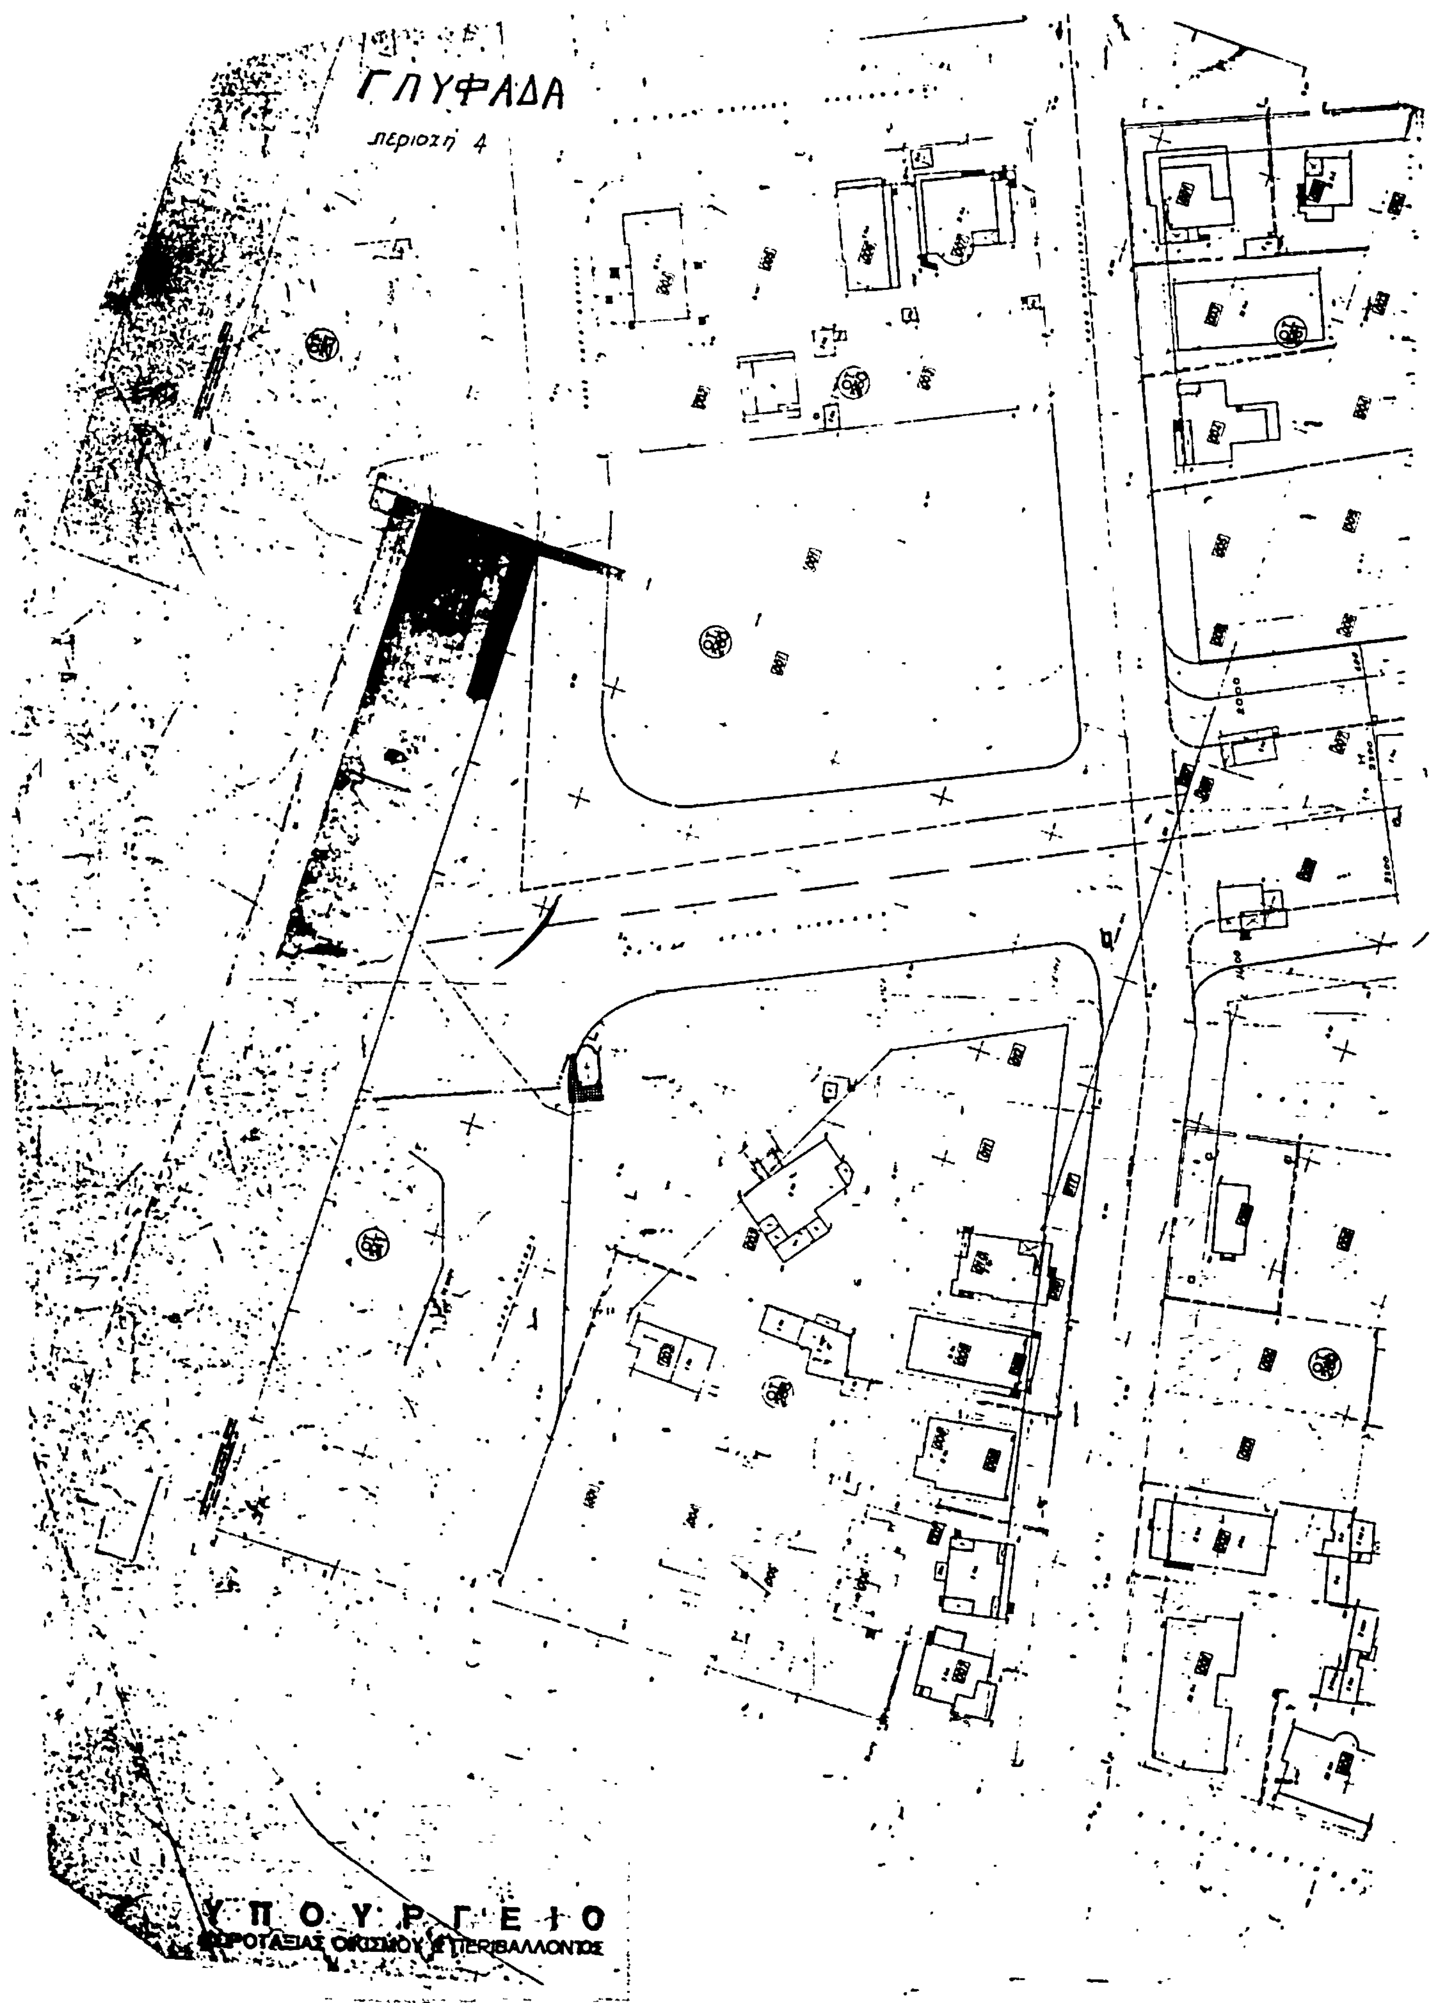
ΑΥΓΟΥΣΤΟΣ ... ΚΛΙΜΑΚΑ 1:500

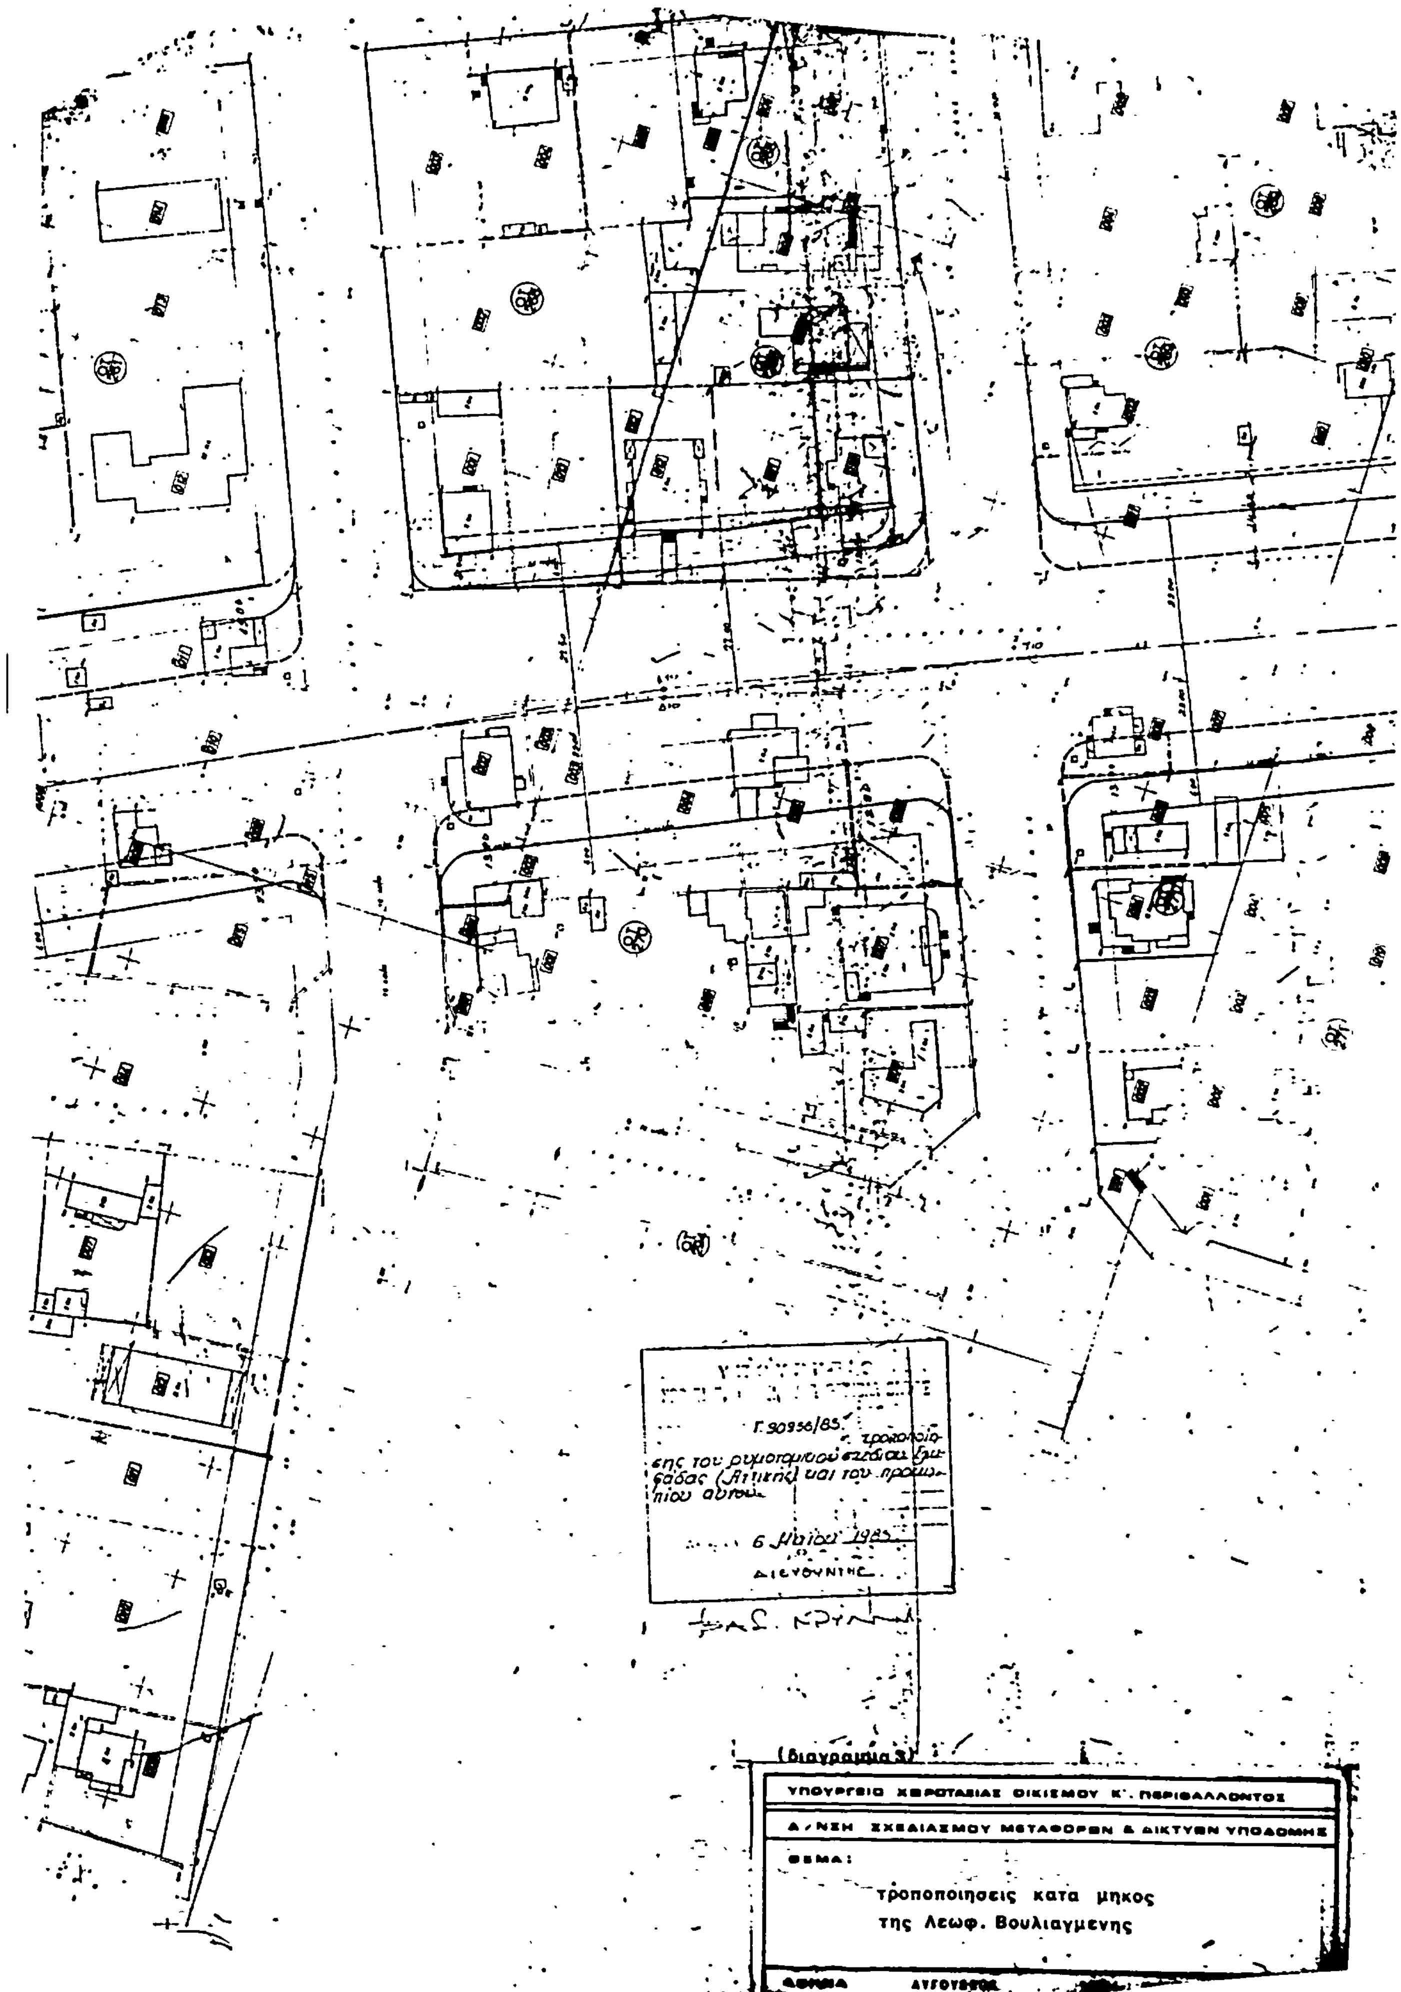
ΥΠΟΥΡΓΕΙΟ ΧΩΡΟΤΑΞΙΑΣ ΟΙΚΙΣΜΟΥ & ΠΕΡΙΒΑΛΛΟΝΤΟΣ

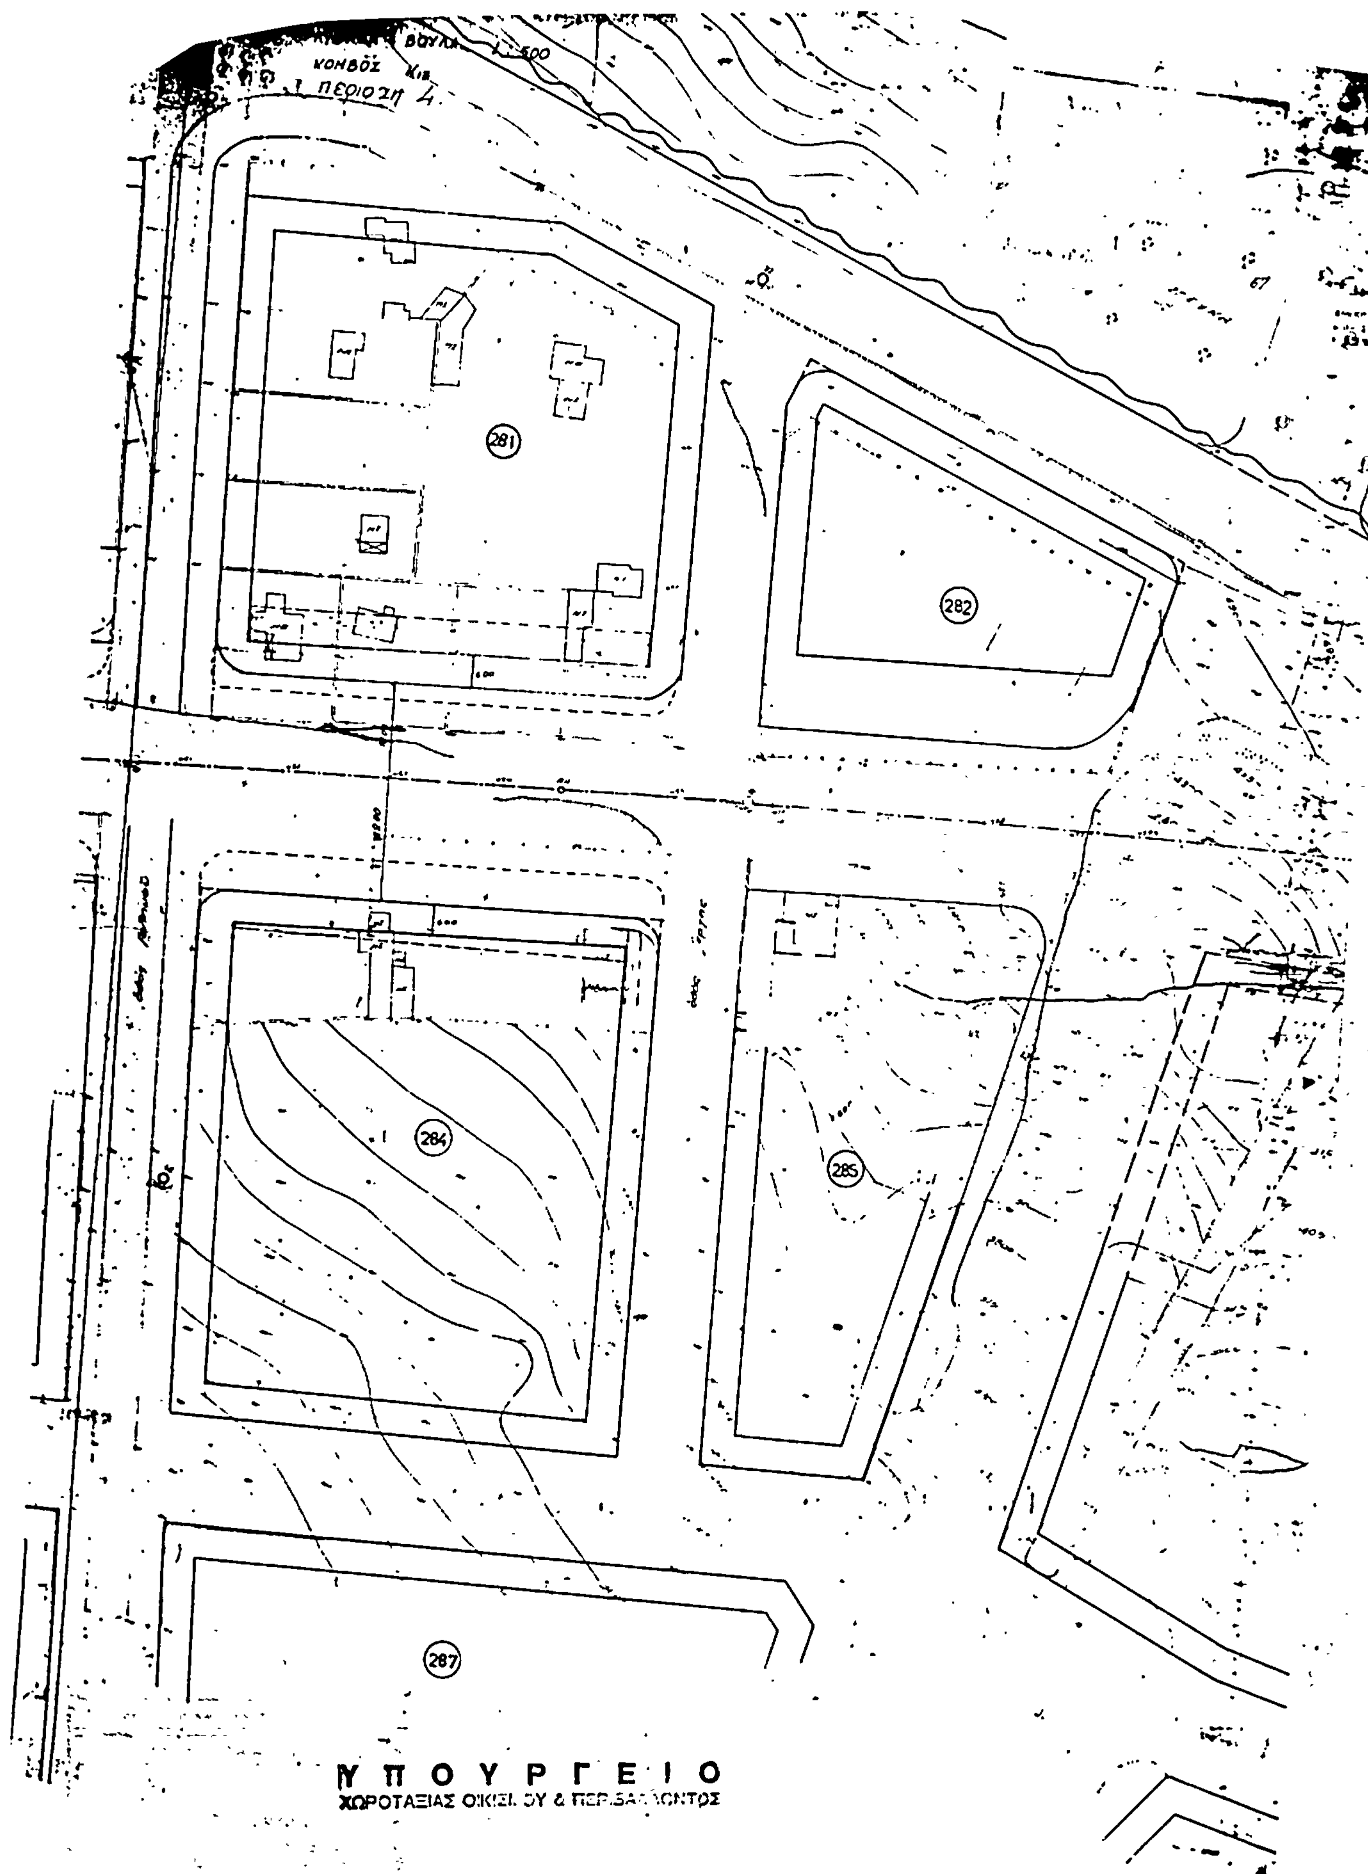

ΥΠΟΥΡΓΕΙΟ

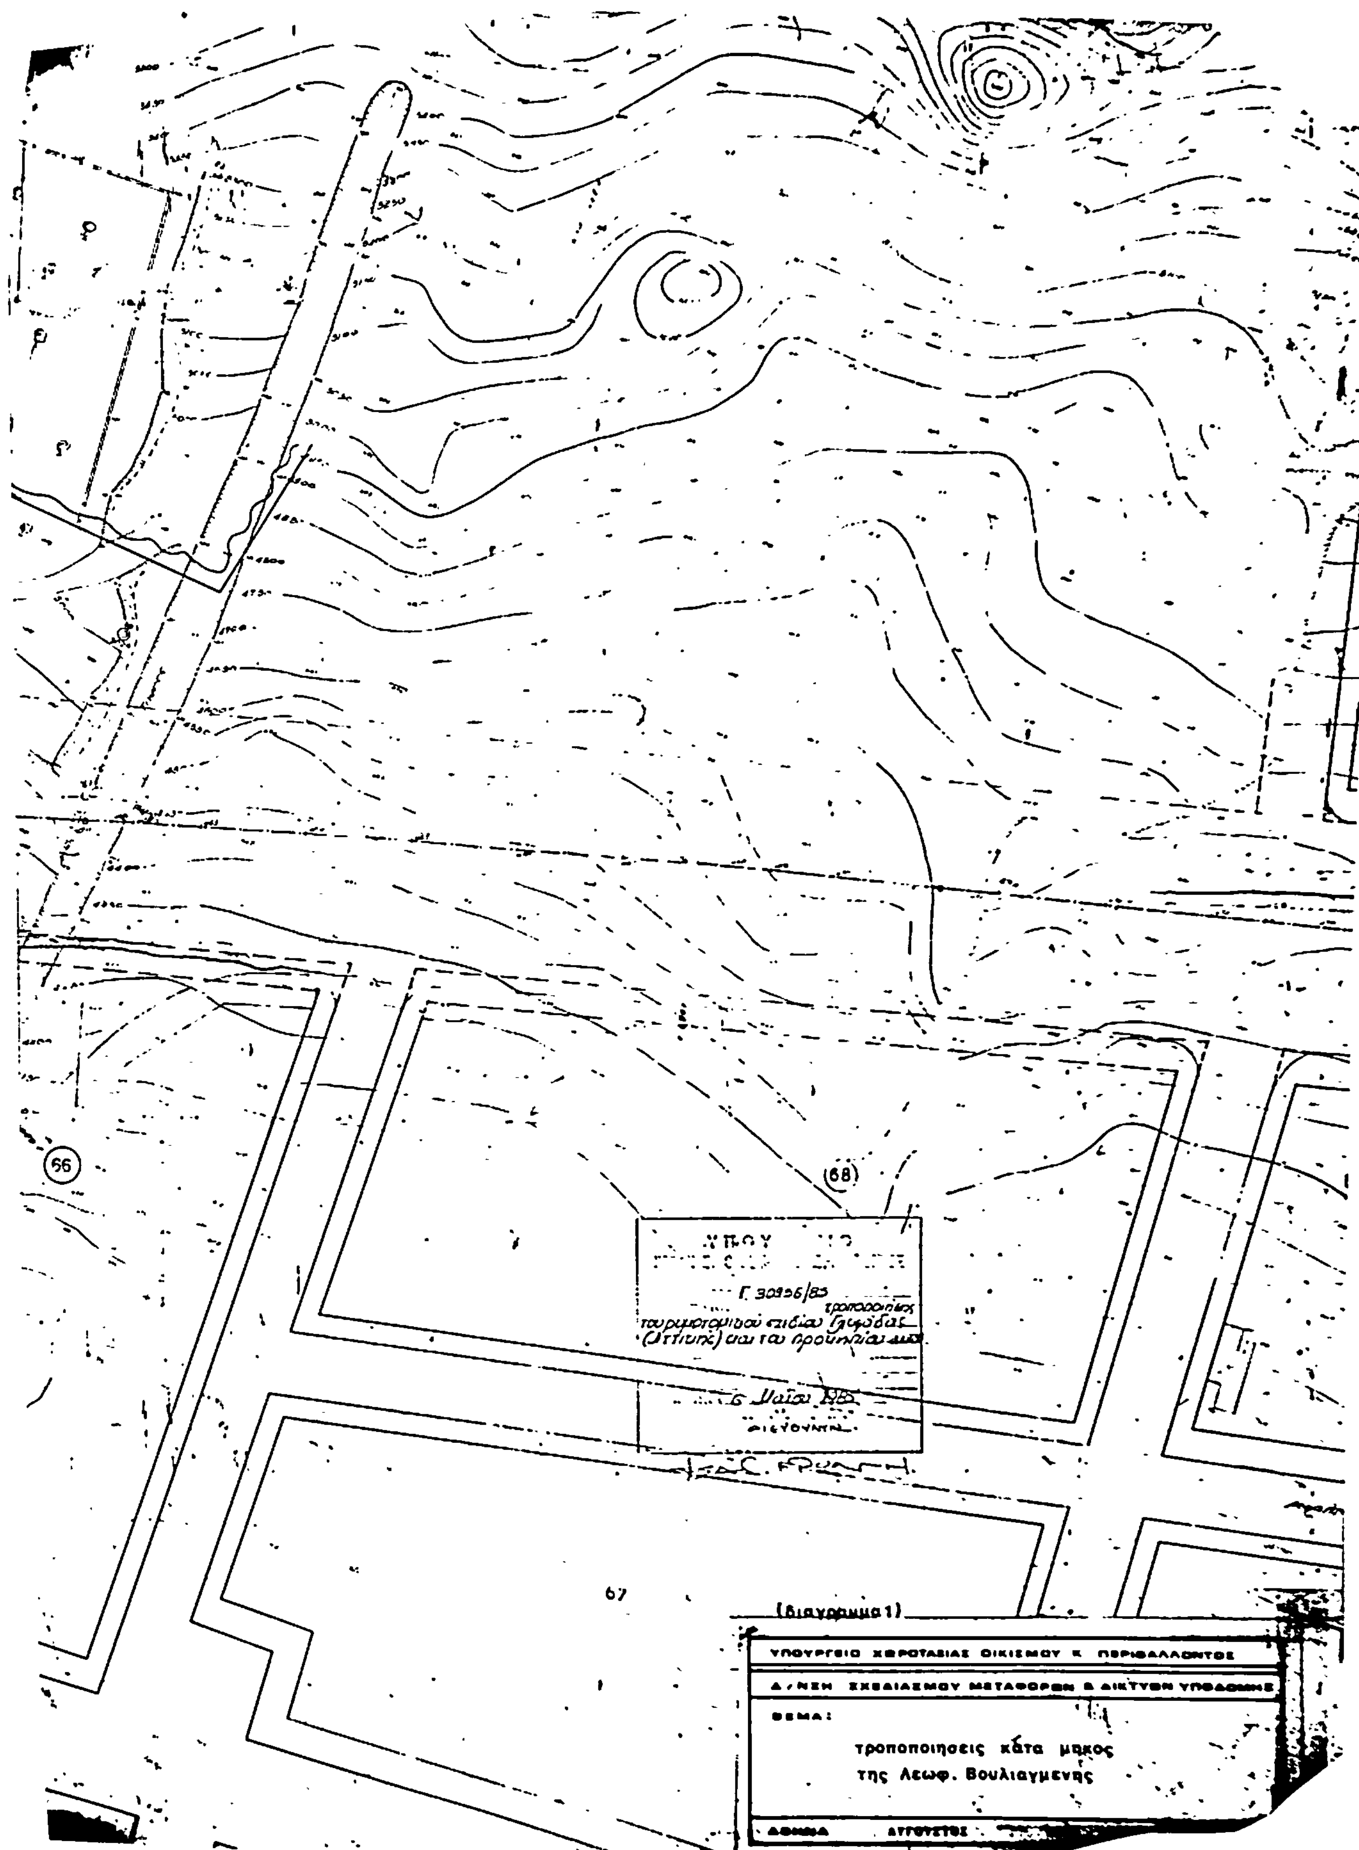

Π Ο Υ Ρ Γ Ε Ι Ο
ΠΕΡΙΒΑΛΛΟΝΤΟΣ

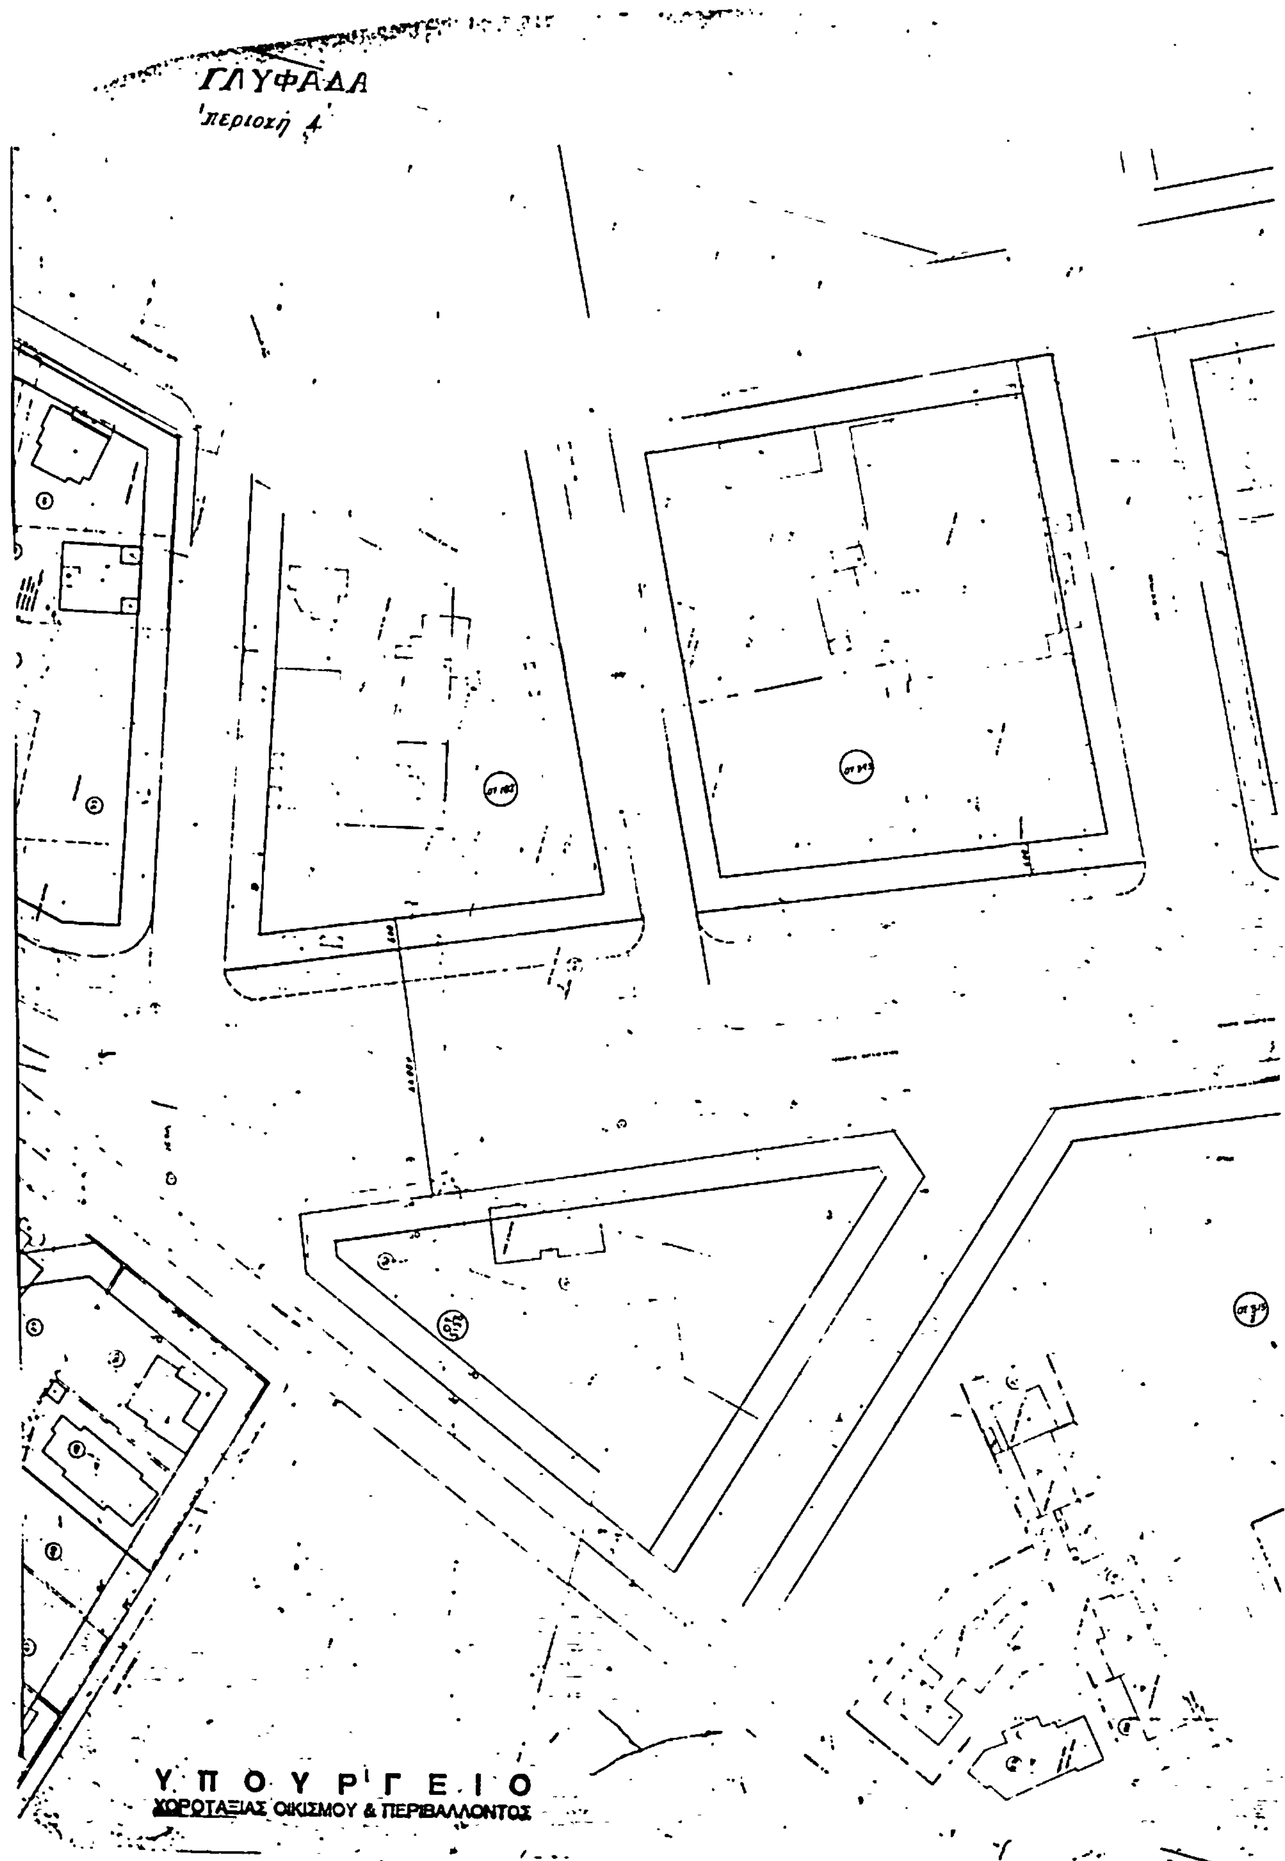

(ΑΒΓΔΕΖΑ)=
ΥΠΑΙΘΡΙΟΣ ΧΩΡΟΣ
ΠΡΑΣΙΝΟΥ + ΣΤΑΘΜΕΥΣΗΣ
Α
Β
Γ
Δ
Ε
Ζ
Γ.30956/85 τροποποίηση
του ρυμοτομικού σχεδίου Γλυφάδας
(Αττικής) και του προκηπίου αυτού
6 Μαΐου 1985
ΔΙΕΥΘΥΝΤΗΣ:
(διαγραμμα 5)
ΥΠΟΥΡΓΕΙΟ ΧΩΡΟΤΑΞΙΑΣ ΟΙΚΙΣΜΟΥ Κ. ΠΕΡΙΒΑΛΛΟΝΤΟΣ
Δ/ΝΣΗ ΣΧΕΔΙΑΣΜΟΥ ΜΕΤΑΦΟΡΩΝ & ΔΙΚΤΥΩΝ ΥΠΟΔΟΜΗΣ
ΘΕΜΑ:
τροποποιησεις κατα μηκος
της Λεωφ. Βουλιαγμενης

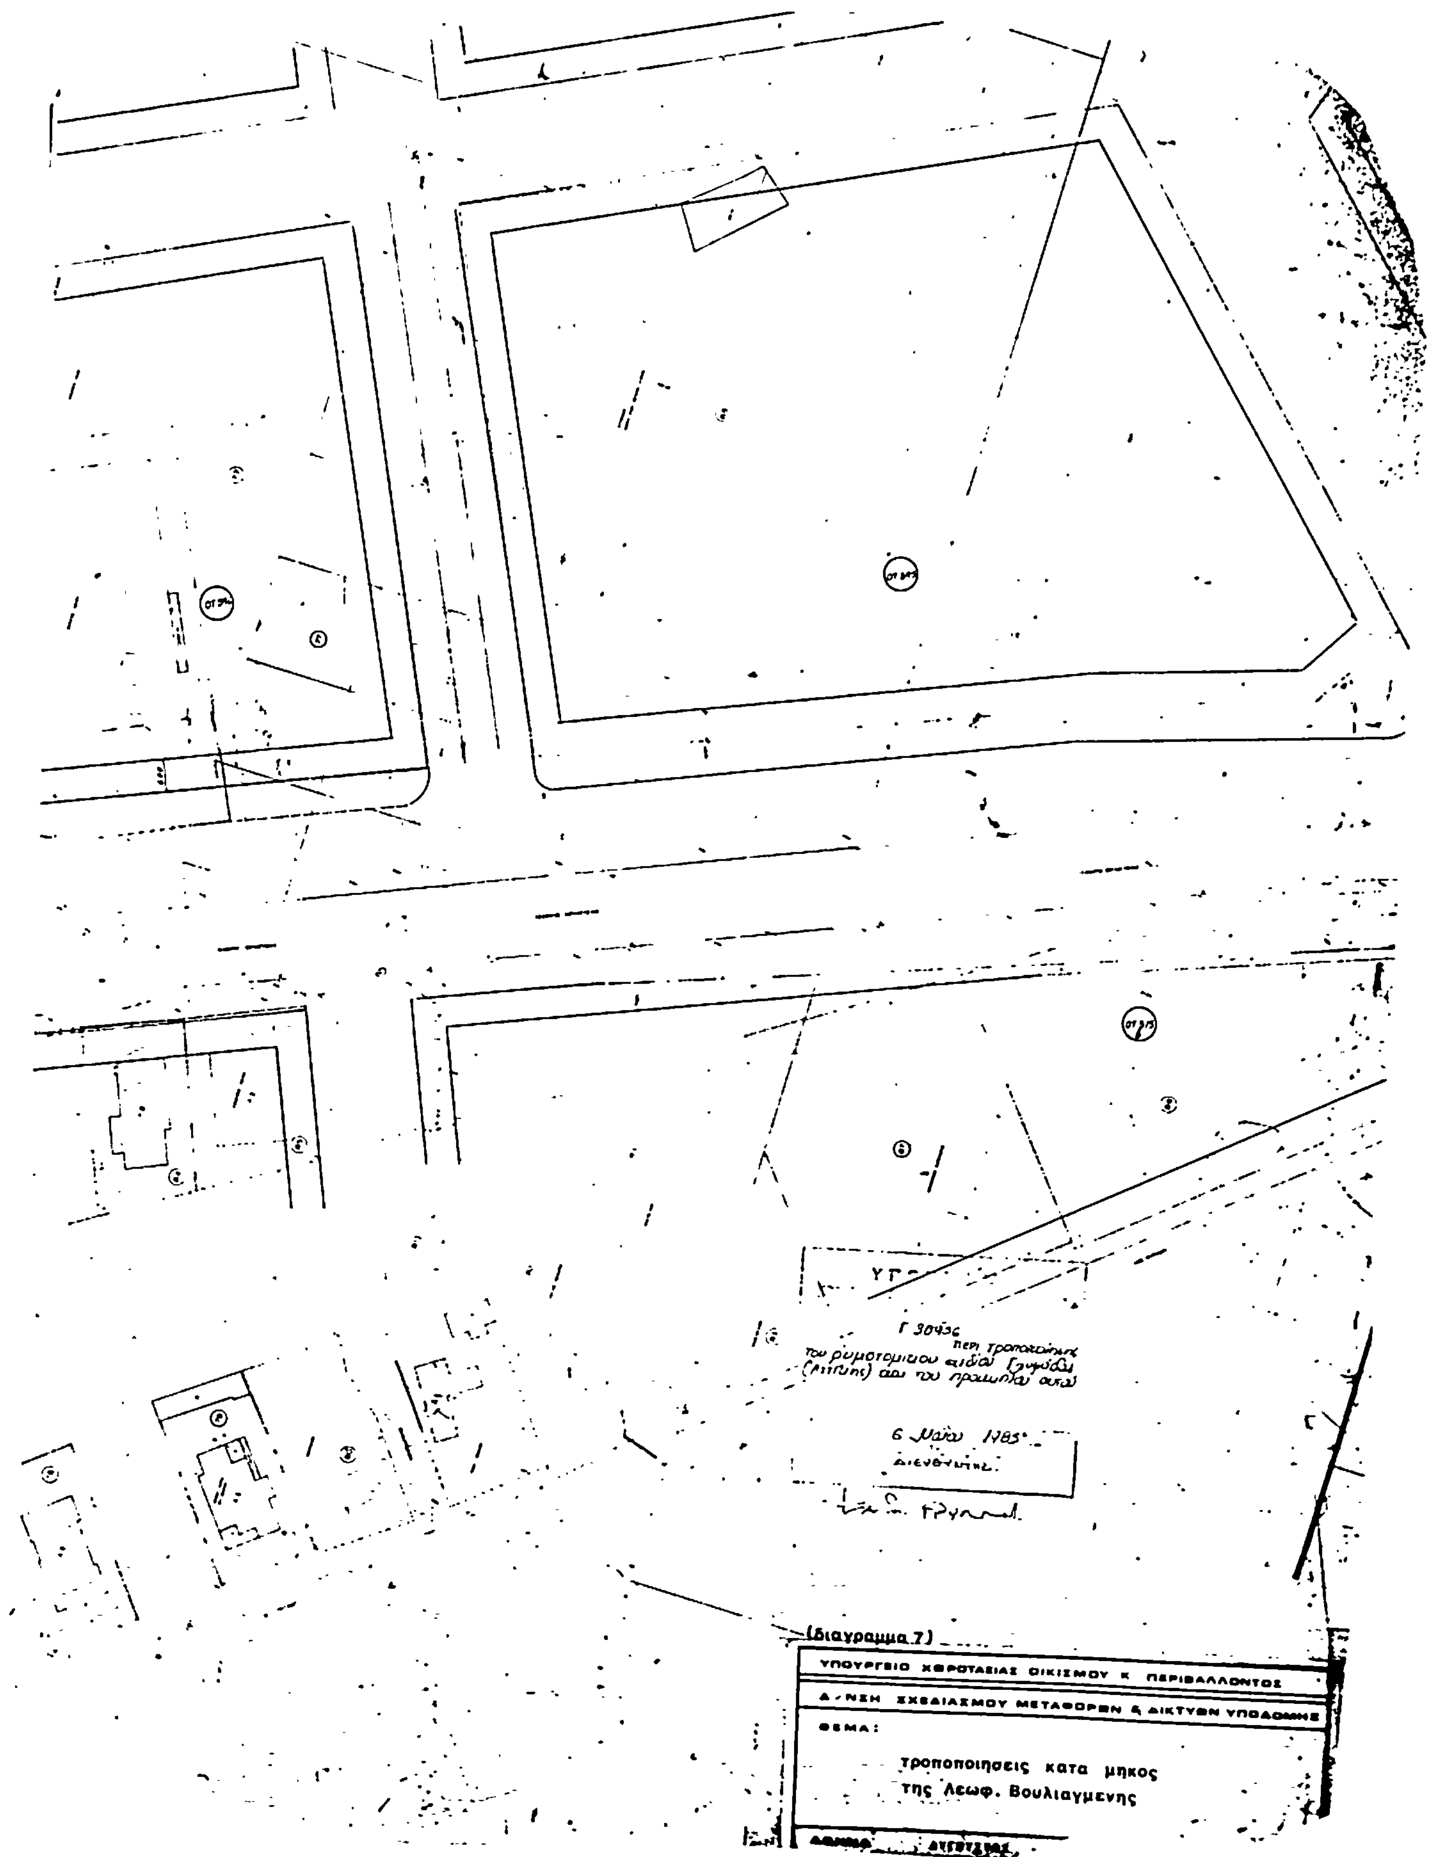

ΓΛΥΦΑΔΑ
περιοχή 4
ΥΠΟΥΡΓΕΙΟ
ΧΩΡΟΤΑΞΙΑΣ ΟΙΚΙΣΜΟΥ & ΠΕΡΙΒΑΛΛΟΝΤΟΣ

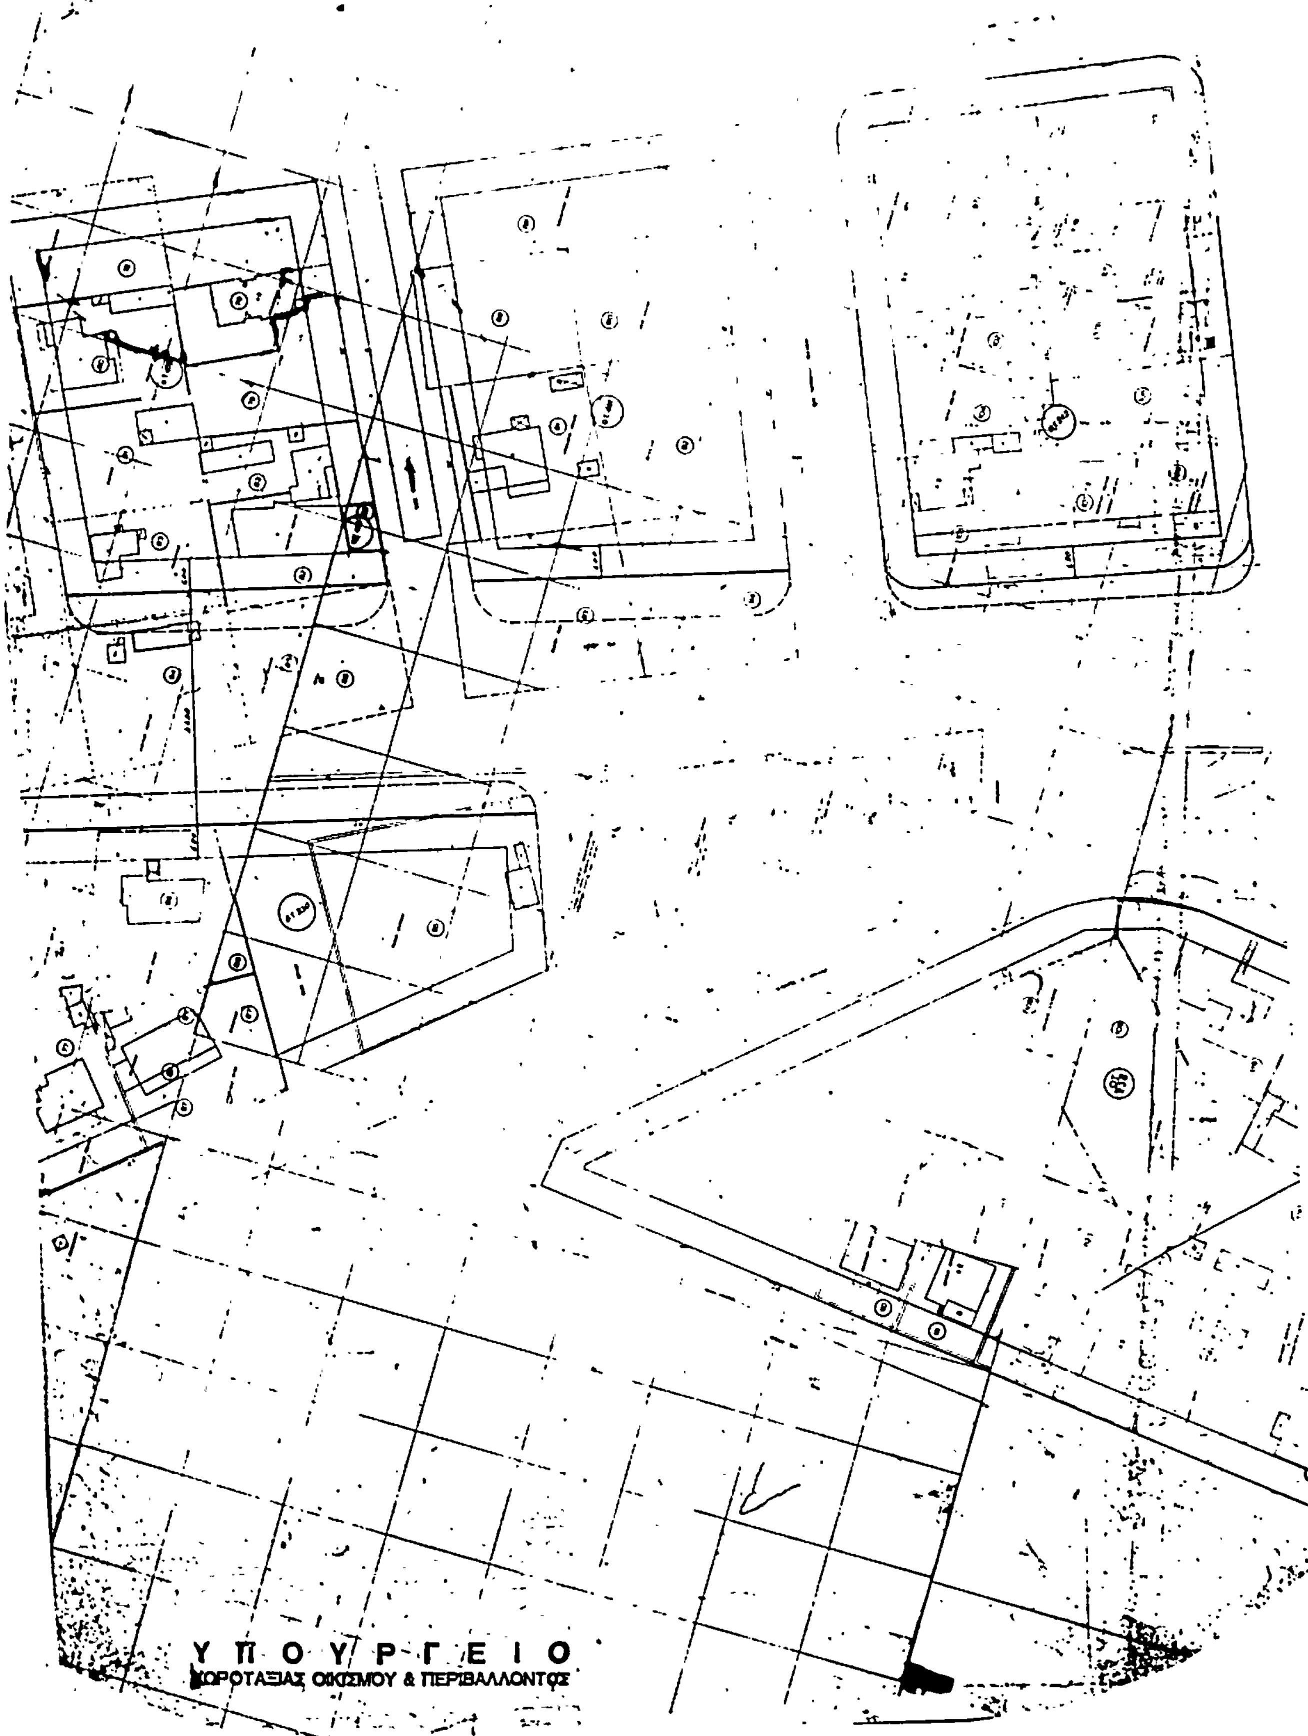

Γ. 90956/85
6 Μαΐου 1985
ΔΙΕΥΘΥΝΤΗΣ
(διαγραμμα 3)
ΥΠΟΥΡΓΕΙΟ ΧΩΡΟΤΑΞΙΑΣ ΟΙΚΙΣΜΟΥ Κ. ΠΕΡΙΒΑΛΛΟΝΤΟΣ
Δ/ΝΣΗ ΣΧΕΔΙΑΣΜΟΥ ΜΕΤΑΦΟΡΩΝ & ΔΙΚΤΥΩΝ ΥΠΟΔΟΜΗΣ
ΘΕΜΑ:
τροποποιησεις κατα μηκος
της Λεωφ. Βουλιαγμενης
ΑΘΗΝΑ
ΑΥΓΟΥΣΤΟΣ


ΓΛΥΦΑΔΑ
ΠΕΡΙΟΧΗ 4
281
282
284
285
287
ΥΠΟΥΡΓΕΙΟ


66
68
67
(διαγραμμα 1)
ΥΠΟΥΡΓΕΙΟ ΧΩΡΟΤΑΞΙΑΣ ΟΙΚΙΣΜΟΥ Κ. ΠΕΡΙΒΑΛΛΟΝΤΟΣ
Δ/ΝΣΗ ΣΧΕΔΙΑΣΜΟΥ ΜΕΤΑΦΟΡΩΝ & ΔΙΚΤΥΩΝ ΥΠΟΔΟΜΗΣ
ΘΕΜΑ:
τροποποιησεις κατα μηκος
της Λεωφ. Βουλιαγμενης
ΑΘΗΝΑ
ΑΥΓΟΥΣΤΟΣ

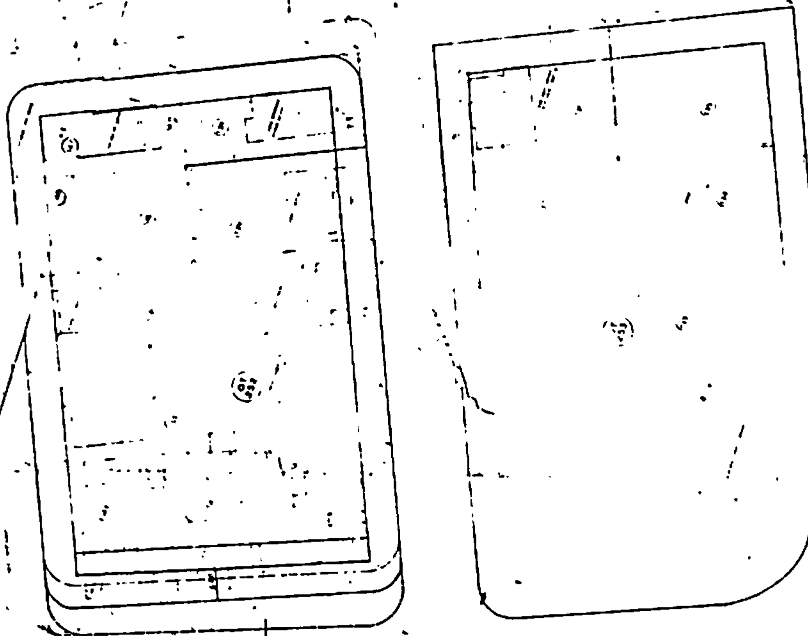

ΓΛΥΦΑΔΑ
'περιοχή 4'
ΥΠΟΥΡΓΕΙΟ
ΧΩΡΟΤΑΞΙΑΣ ΟΙΚΙΣΜΟΥ & ΠΕΡΙΒΑΛΛΟΝΤΟΣ

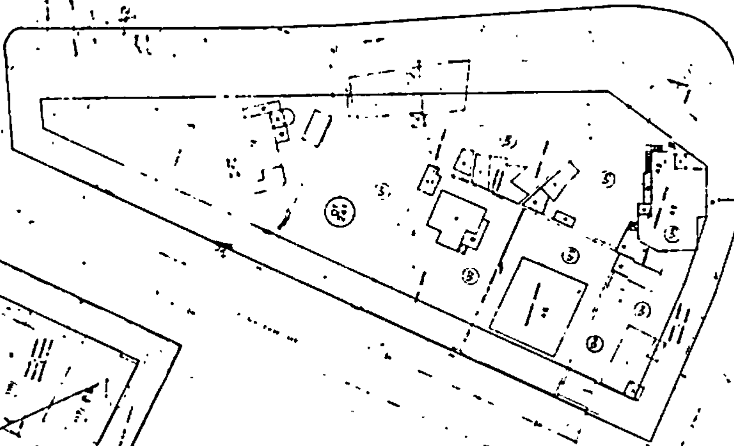

6 Μαΐου 1985
(διαγραμμα 7)
ΥΠΟΥΡΓΕΙΟ ΧΩΡΟΤΑΞΙΑΣ ΟΙΚΙΣΜΟΥ Κ. ΠΕΡΙΒΑΛΛΟΝΤΟΣ
Δ/ΝΣΗ ΣΧΕΔΙΑΣΜΟΥ ΜΕΤΑΦΟΡΩΝ & ΔΙΚΤΥΩΝ ΥΠΟΔΟΜΗΣ
ΘΕΜΑ:
τροποποιησεις κατα μηκος
της Λεωφ. Βουλιαγμενης


ΓΛΥΦΑΔΑ
περιοχή 4
περιοχή 4
ΥΠΟΥΡΓΕΙΟ
ΧΩΡΟΤΑΞΙΑΣ ΟΙΚΙΣΜΟΥ & ΠΕΡΙΒΑΛΛΟΝΤΟΣ

ΔΗΜΟΣ ΓΛΥΦΑΔΑΣ

ΚΛ. 1:500





ΥΠΟΥΡΓΕΙΟ

30956/84 τροποποίησης του ρυμοτομικού σχεδίου (Αττικής) και του προαστίου αυτού

6 Μαΐου 1985

Ο ΔΙΕΥΘΥΝΤΗΣ

(διαγραμμα 4)

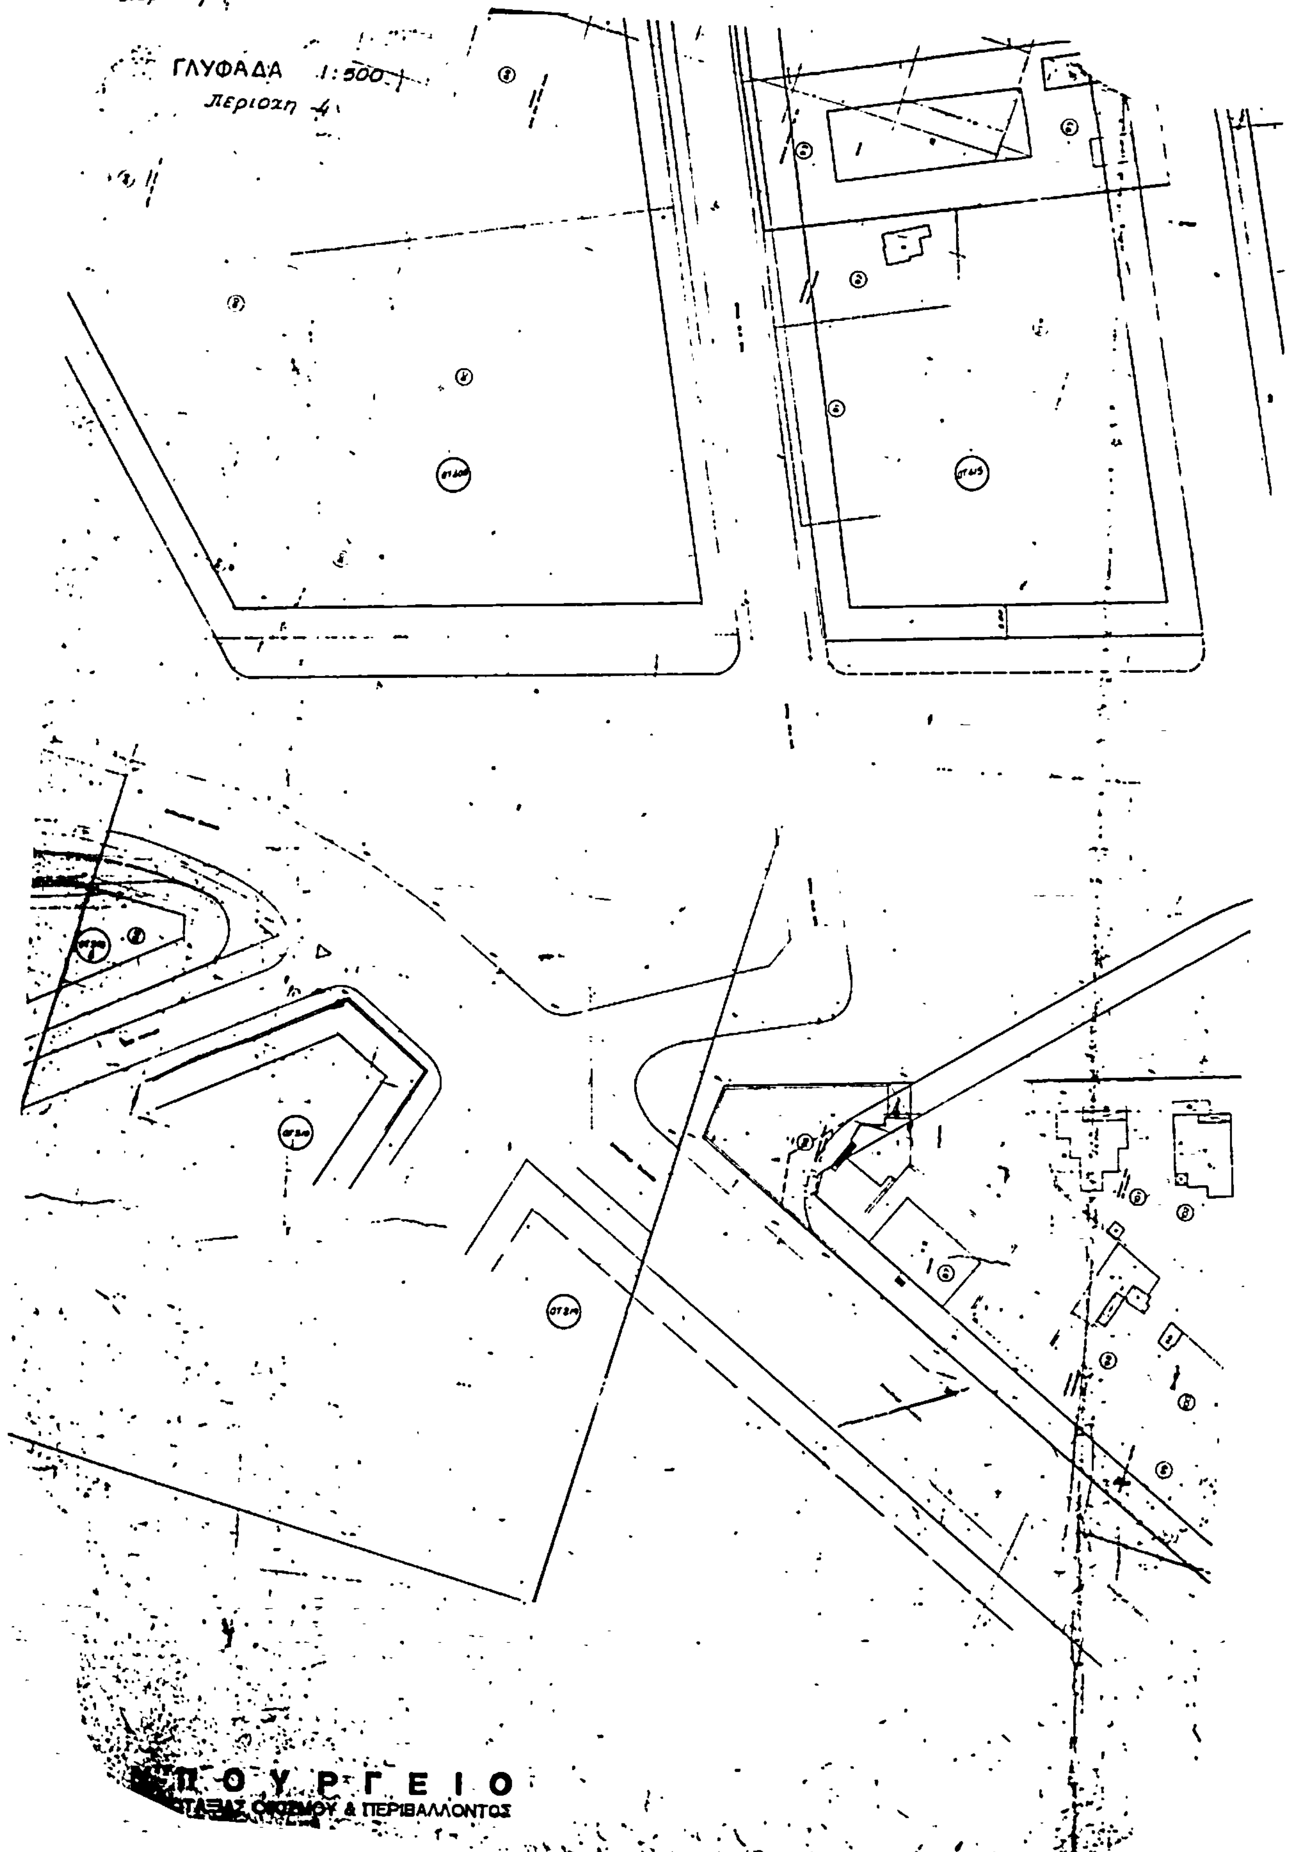
ΥΠΟΥΡΓΕΙΟ ΧΩΡΟΤΑΞΙΑΣ ΟΙΚΙΣΜΟΥ Κ' ΠΕΡΙΒΑΛΛΟΝΤΟΣ

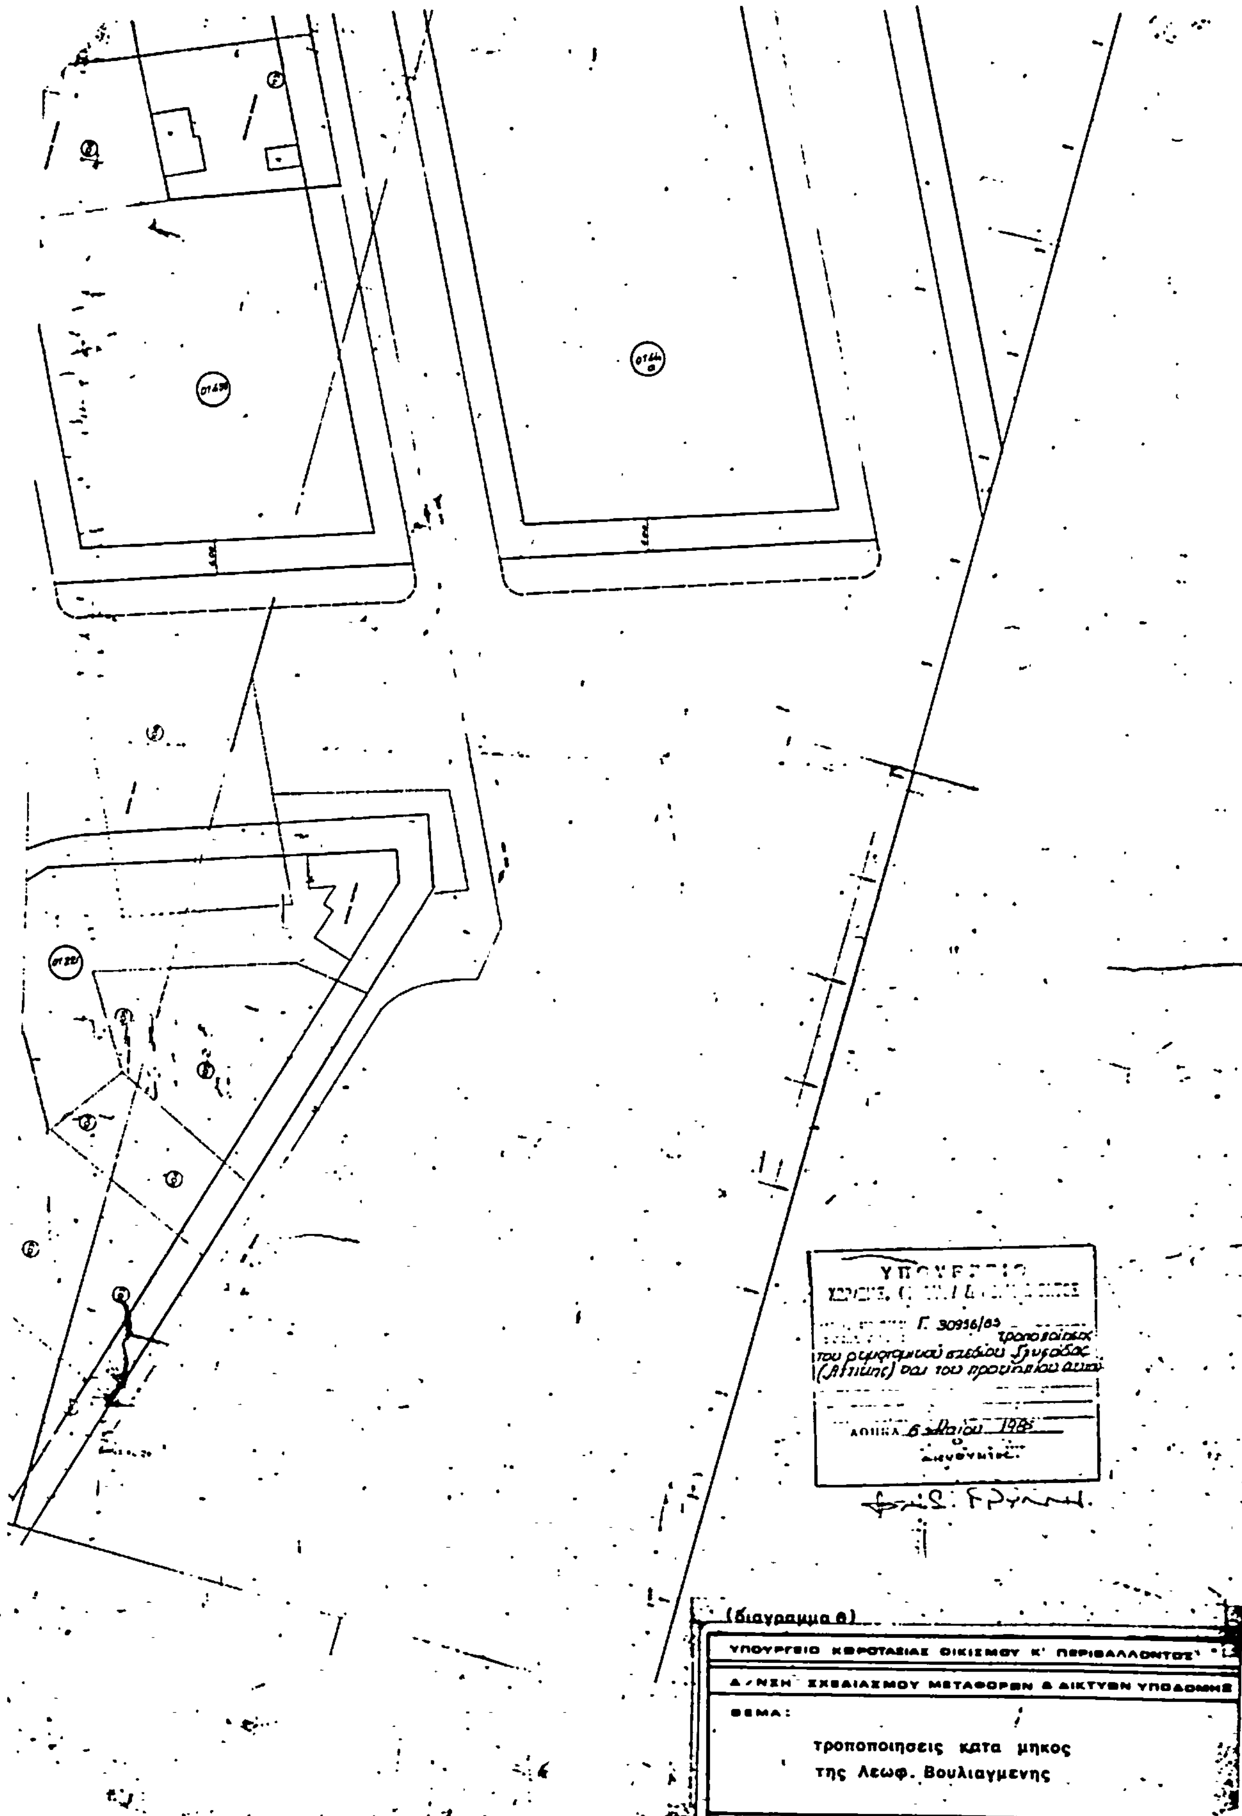
Δ/ΝΣΗ ΣΧΕΔΙΑΣΜΟΥ ΜΕΤΑΦΟΡΩΝ & ΔΙΚΤΥΩΝ ΥΠΟΔΟΜΗΣ

ΘΕΜΑ:

τροποποιησεις κατα μηκος της Λεωφ. Βουλιαγμενης

ΓΛΥΦΑΔΑ
περιοχή 4




(διαγραμμα θ)
ΥΠΟΥΡΓΕΙΟ ΧΩΡΟΤΑΞΙΑΣ ΟΙΚΙΣΜΟΥ Κ' ΠΕΡΙΒΑΛΛΟΝΤΟΣ
Δ/ΝΣΗ ΣΧΕΔΙΑΣΜΟΥ ΜΕΤΑΦΟΡΩΝ & ΔΙΚΤΥΩΝ ΥΠΟΔΟΜΗΣ
ΘΕΜΑ:
τροποποιησεις κατα μηκος
της Λεωφ. Βουλιαγμενης
ΑΥΓΟΥΣΤΟΣ